




საჯარო რეგისტრის
ეროვნული სააგენტო

საქართველოს იუსტიციის სამინისტრო
საჯარო რეგისტრის ეროვნული სააგენტო

საკადასტრო გეგმა

მიწის ნაკვეთის საკადასტრო კოდი: 01.17.02.033.013
განცხადების რეგისტრაციის ნომერი: 882013457488
მიწის ნაკვეთის ფართობი: 486 კვ.მ.
დანიშნულება: არასასოფლო-სამეურნეო
მომზადების თარიღი 24.09.13

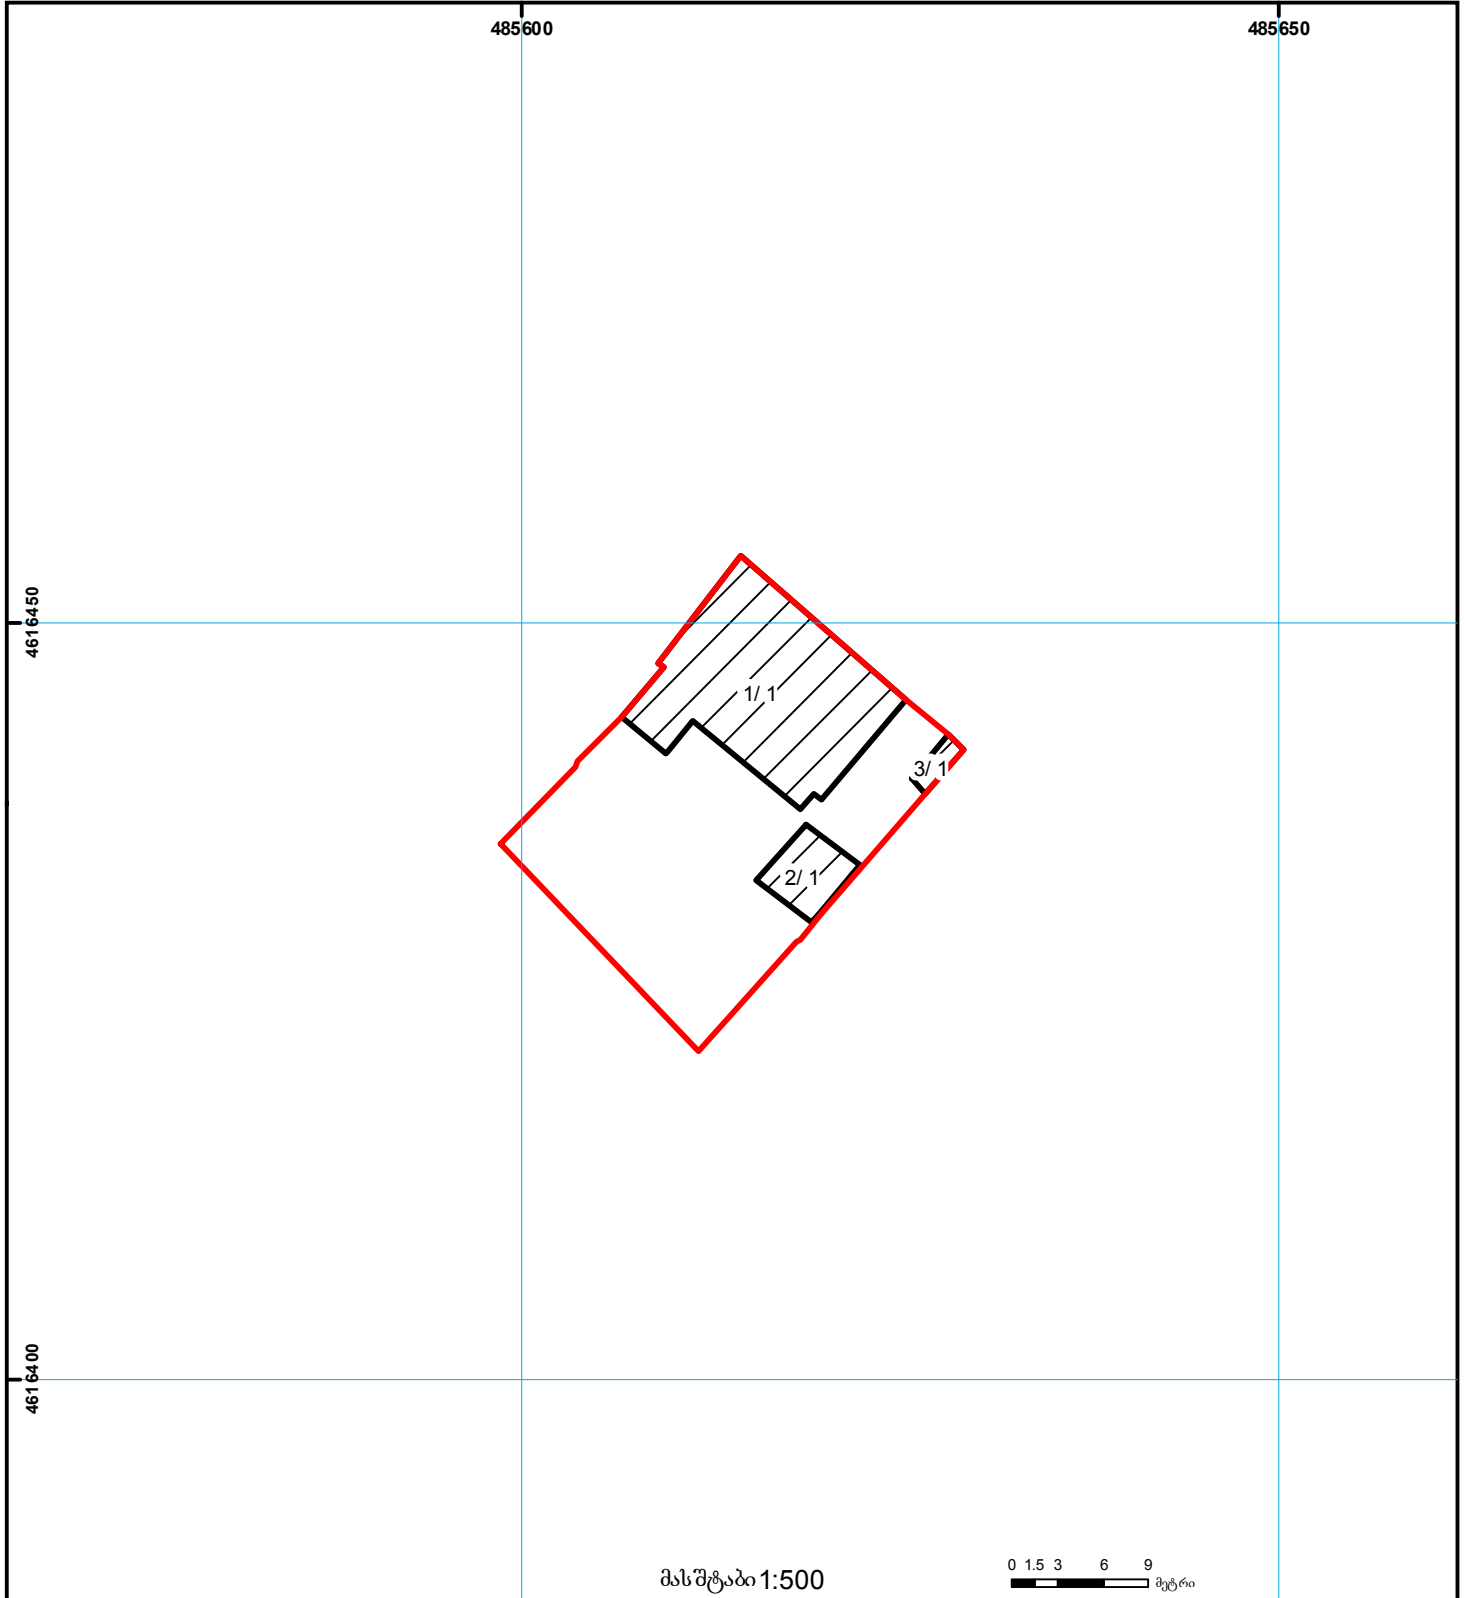

	შენობა-ნაგებობა, პირობითი ნომერი/სართულიანობა		კალდებულება		ხაზობრივი ნაგებობა
	მიწის ნაკვეთის საკადასტრო საზღვარი		მშენებარე ნაგებობა		მიწისქვეშა ნაგებობა

0.00
00.0
UTM (საერთაშორისო)
სისტემის კოორდ.