




საქართველოს იუსტიციის მინისტრო
საჯარო რეგისტრის ეროვნული სააგენტო

საკადასტრო გეგმა

საჯარო რეგისტრის ეროვნული სააგენტო

მიწის ნაკვეთის საკადასტრო კოდი: 01.13.07.004.003
განცხადების რეგისტრაციის ნომერი: 882009327887
მიწის ნაკვეთის ფართობი: 1328 კვ.მ.
დანიშნულება: არასასოფლო-სამეურნეო
მომზადების თარიღი 16.10.09

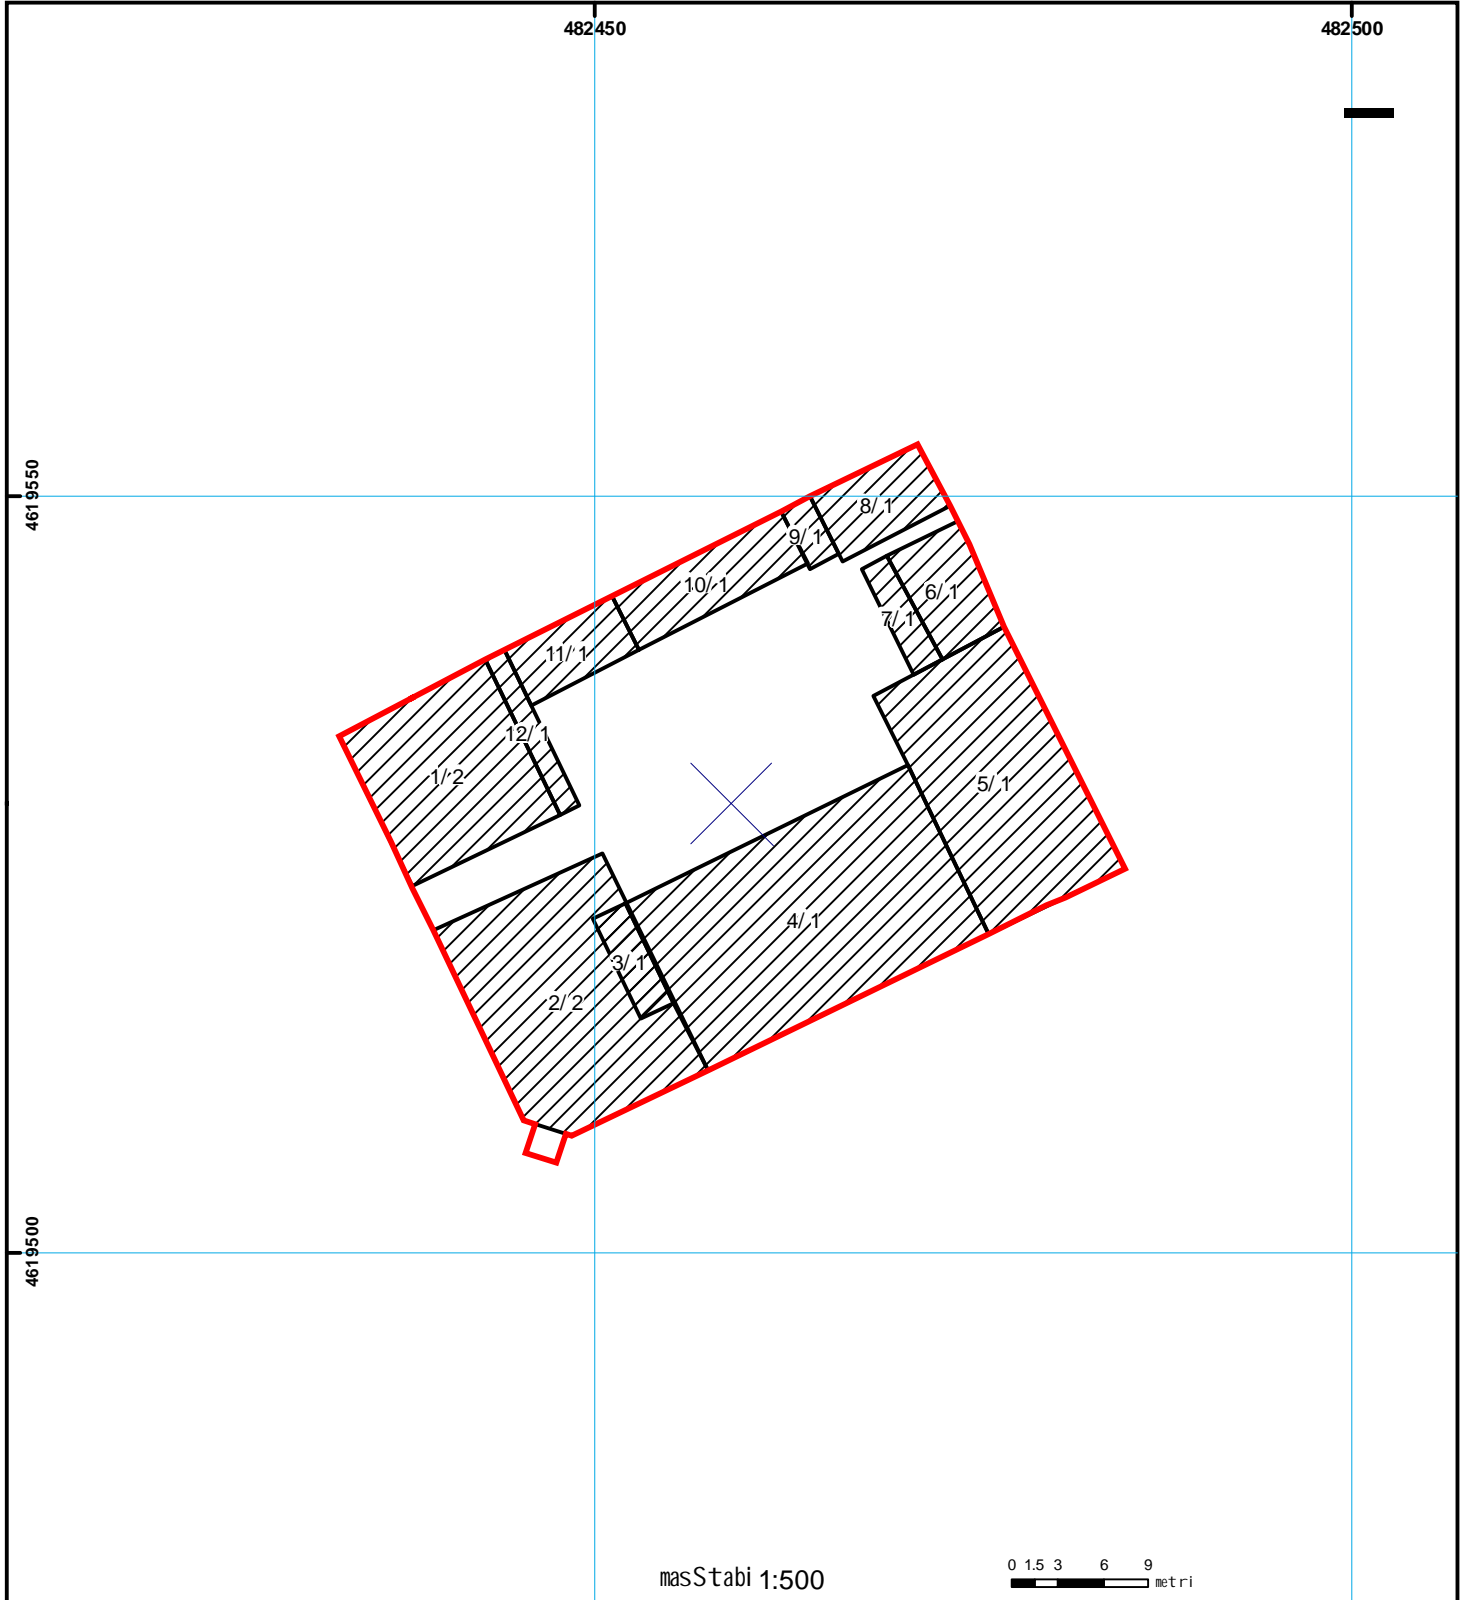

	Senoba-nageboba, პირობითი ნომერი/სართულიანობა		ვალდებულება		ხაზობრივი ნაგებობა	 00°0' (საერთაშორისო) UTM სისტემის კოორდ.
	მიწის ნაკვეთის საკადასტრო საზღვარი		მსენებარე ნაგებობა			