


ნაკვეთი იცვლება 1/3 ზე მიტად

მიწის ნაკვეთის საკადასტრო კოდი: 811020264
 განცხადების რეგისტრაციის ნომერი: 882022249121
 მიწის ნაკვეთის ფართობი: 8750 კვ.მ.
 დანიშნულება:
 მომზადების თარიღი: 15.06.22

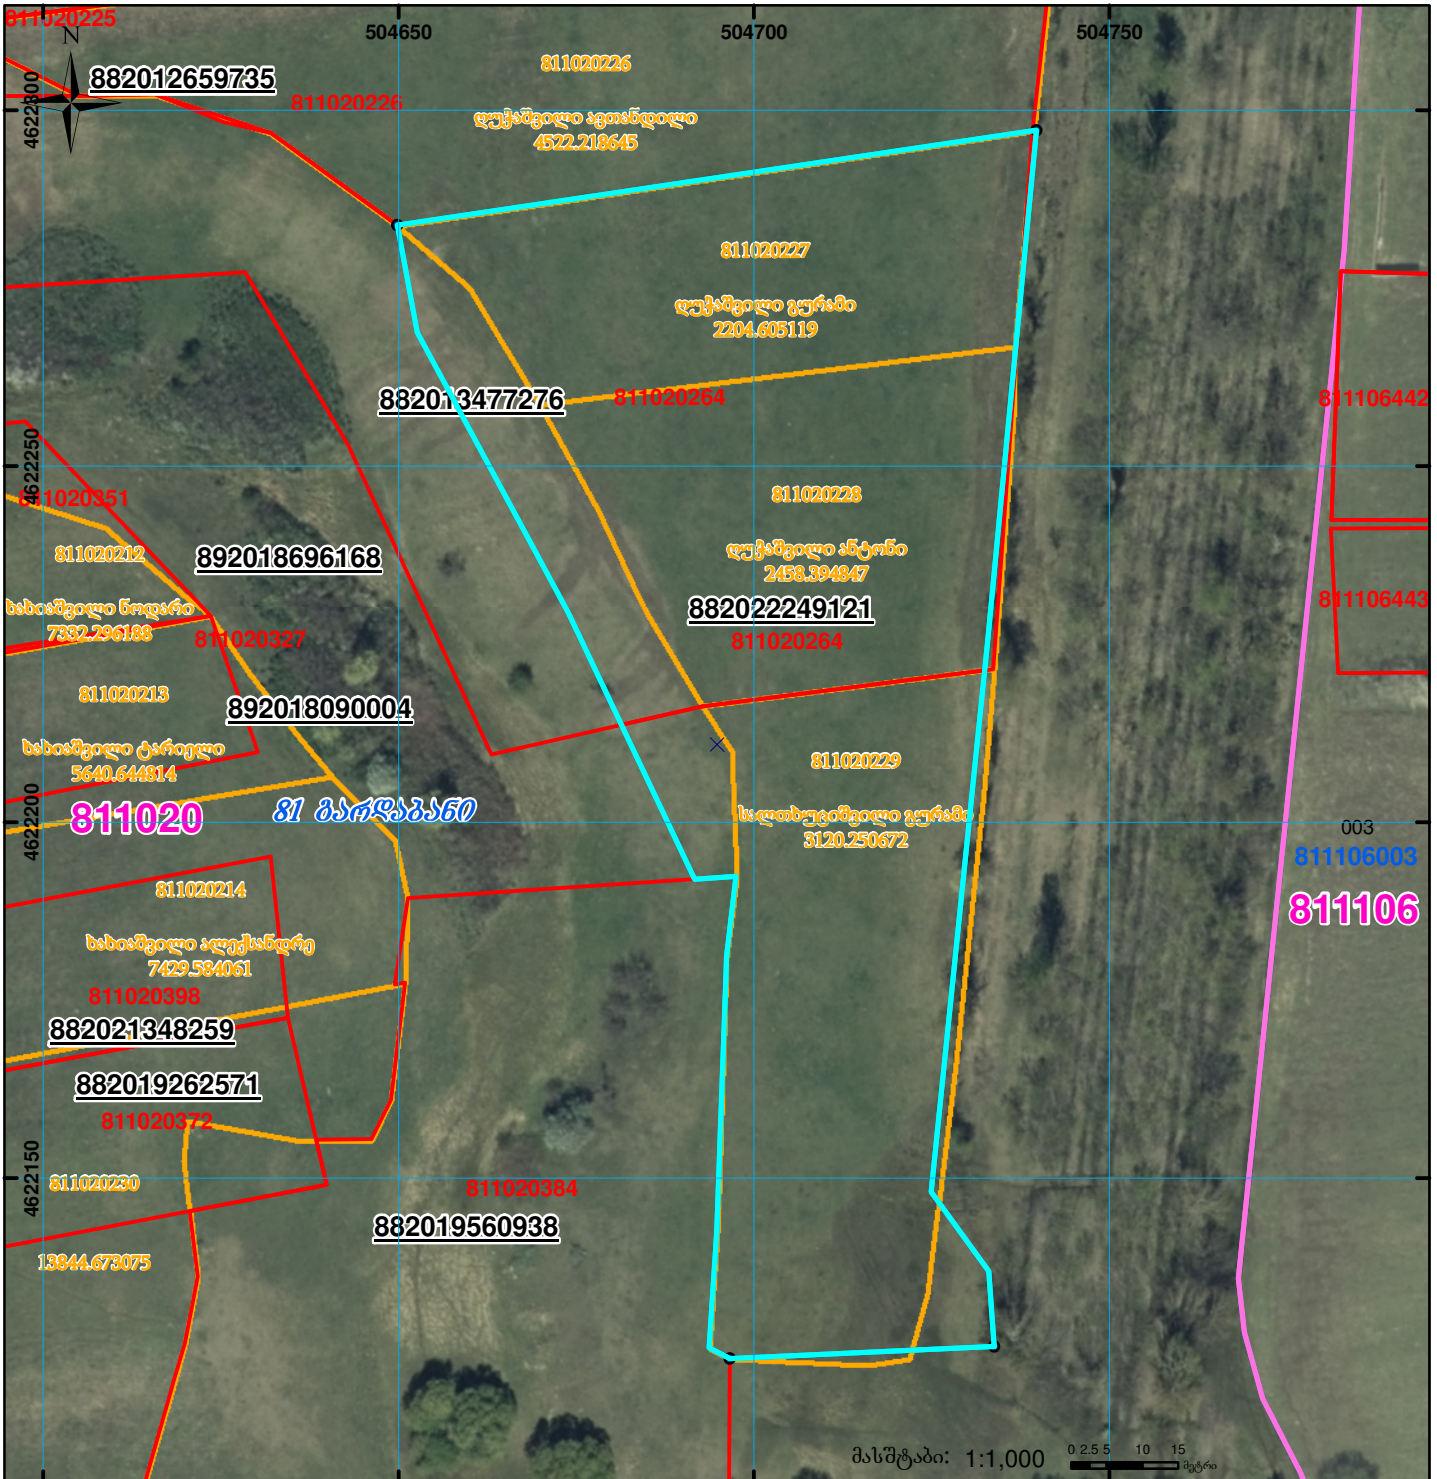

	შენიშვნა-ნაგებობა, პირობითი ნომერი/სართულიანობა		ვალდებულება		სარეგისტრაციოდ წარმოდგენილი ნაკვეთი
	მიწის ნაკვეთის საკადასტრო საზღვარი		მშენებარე ნაგებობა		საზობრივი ნაგებობა

UTM (საერთაშორისო) სისტემის კოორდ.