



საკადასტრო გეგმა

საჯარო რეესტრის ეროვნული
სააგენტო

საკადასტრო კოდი: **26.26.40.031**

განცხადების ნომერი: **882026555940**

მომზადების თარიღი: **09/07/2026**


ნაკვეთის დანიშნულება:

ფართობი:

არასასოფლო სამეურნეო

1175 კვ.მ (WGS 84 / UTM zone 38N)

1175 კვ.მ (WGS 84 / UTM zone 37N)

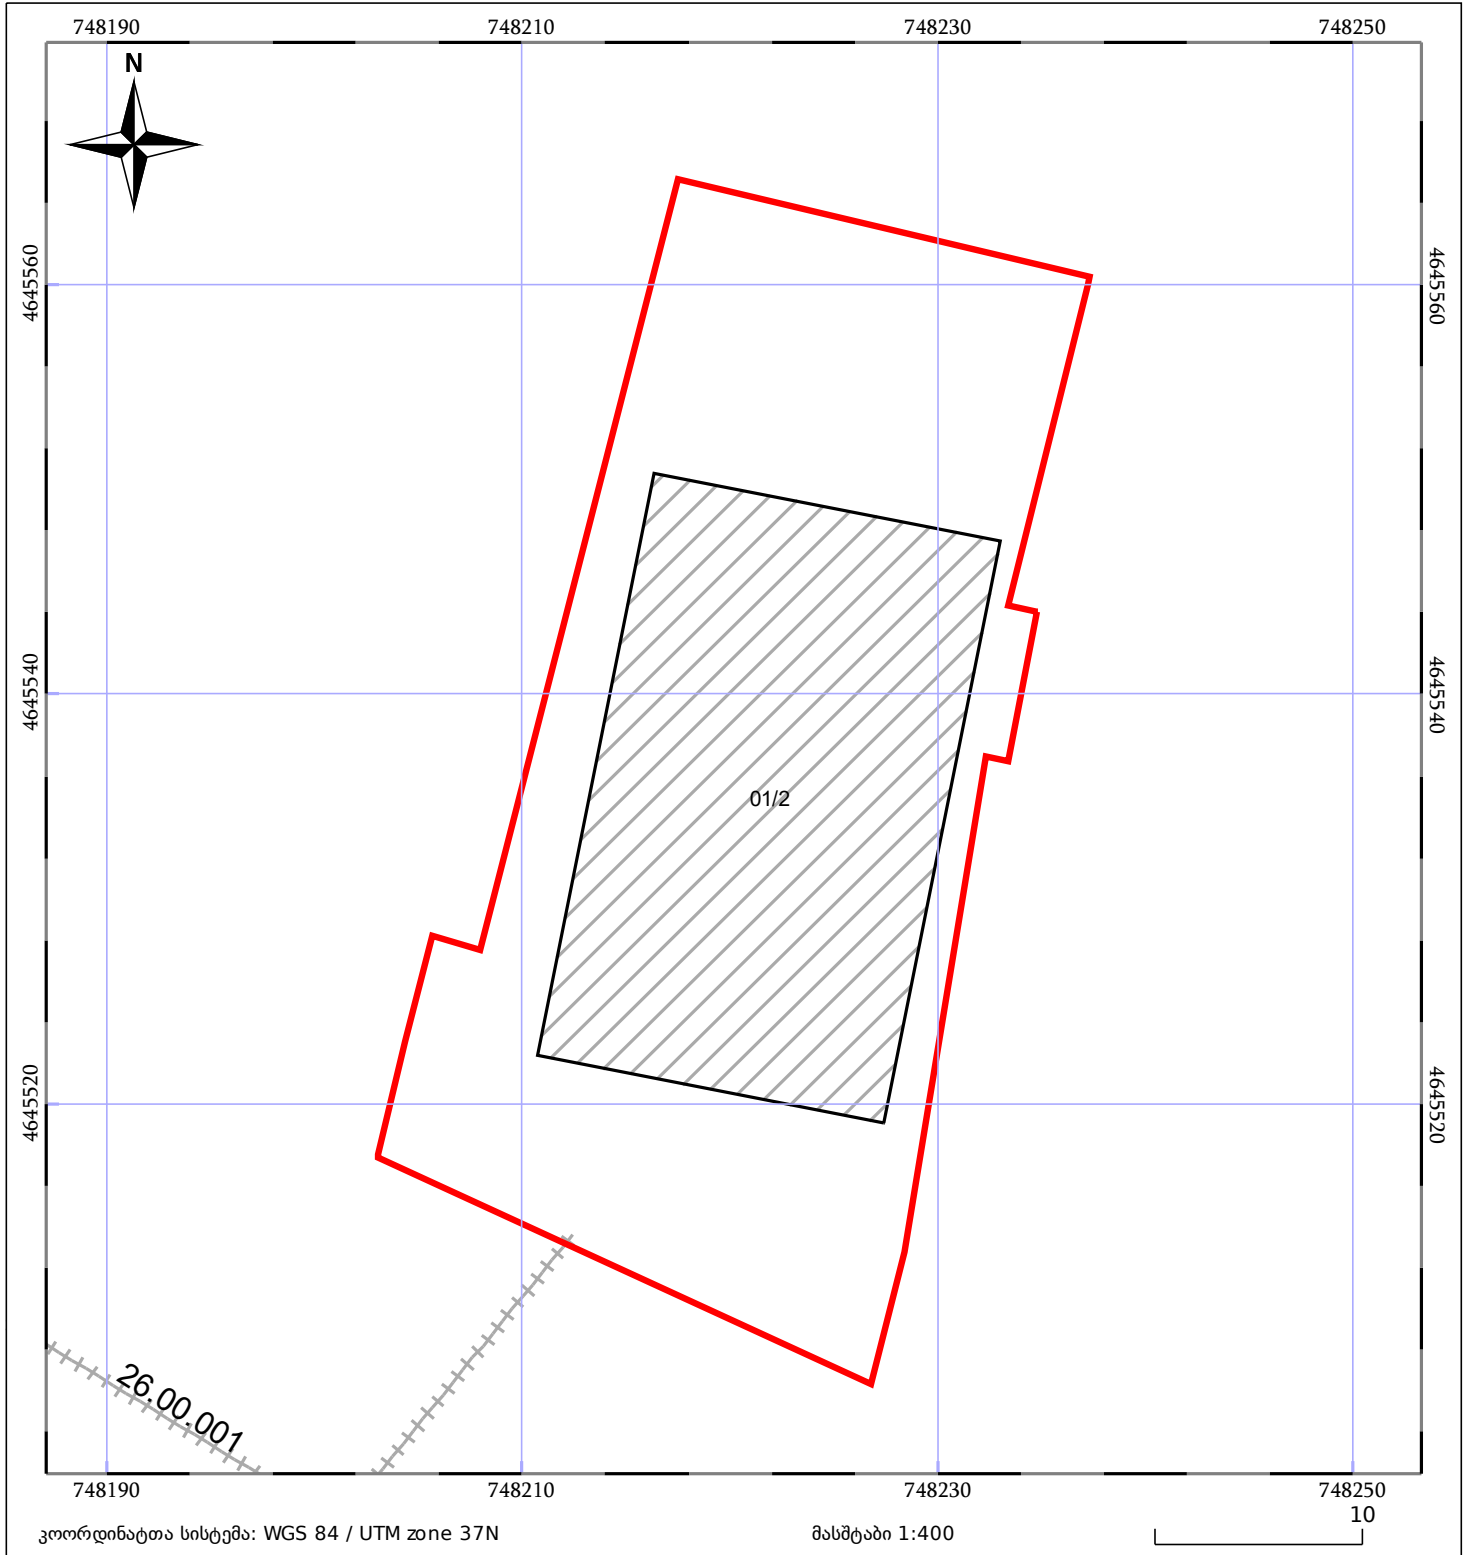

05/25	მშენებარე ნაგებობა		ნაკვეთის საკადასტრო საზღვარი	05/25	შენობა/ნაგებობა
	საზოგადოებრივი ნაგებობა		ტყის ფონდი		ვალდებულება