

საკადასტრო კოდი:

26.26.38.298

ნაკვეთის დანიშნულება:

სასოფლო-სამეურნეო(საკარმიდამო)

განცხადების ნომერი:

882025875414


ფართობი:

1261 33.0 (WGS 84 / UTM zone 38N)

1261 33.0 (WGS 84 / UTM zone 37N)

მომზადების თარიღი:

03/07/2026

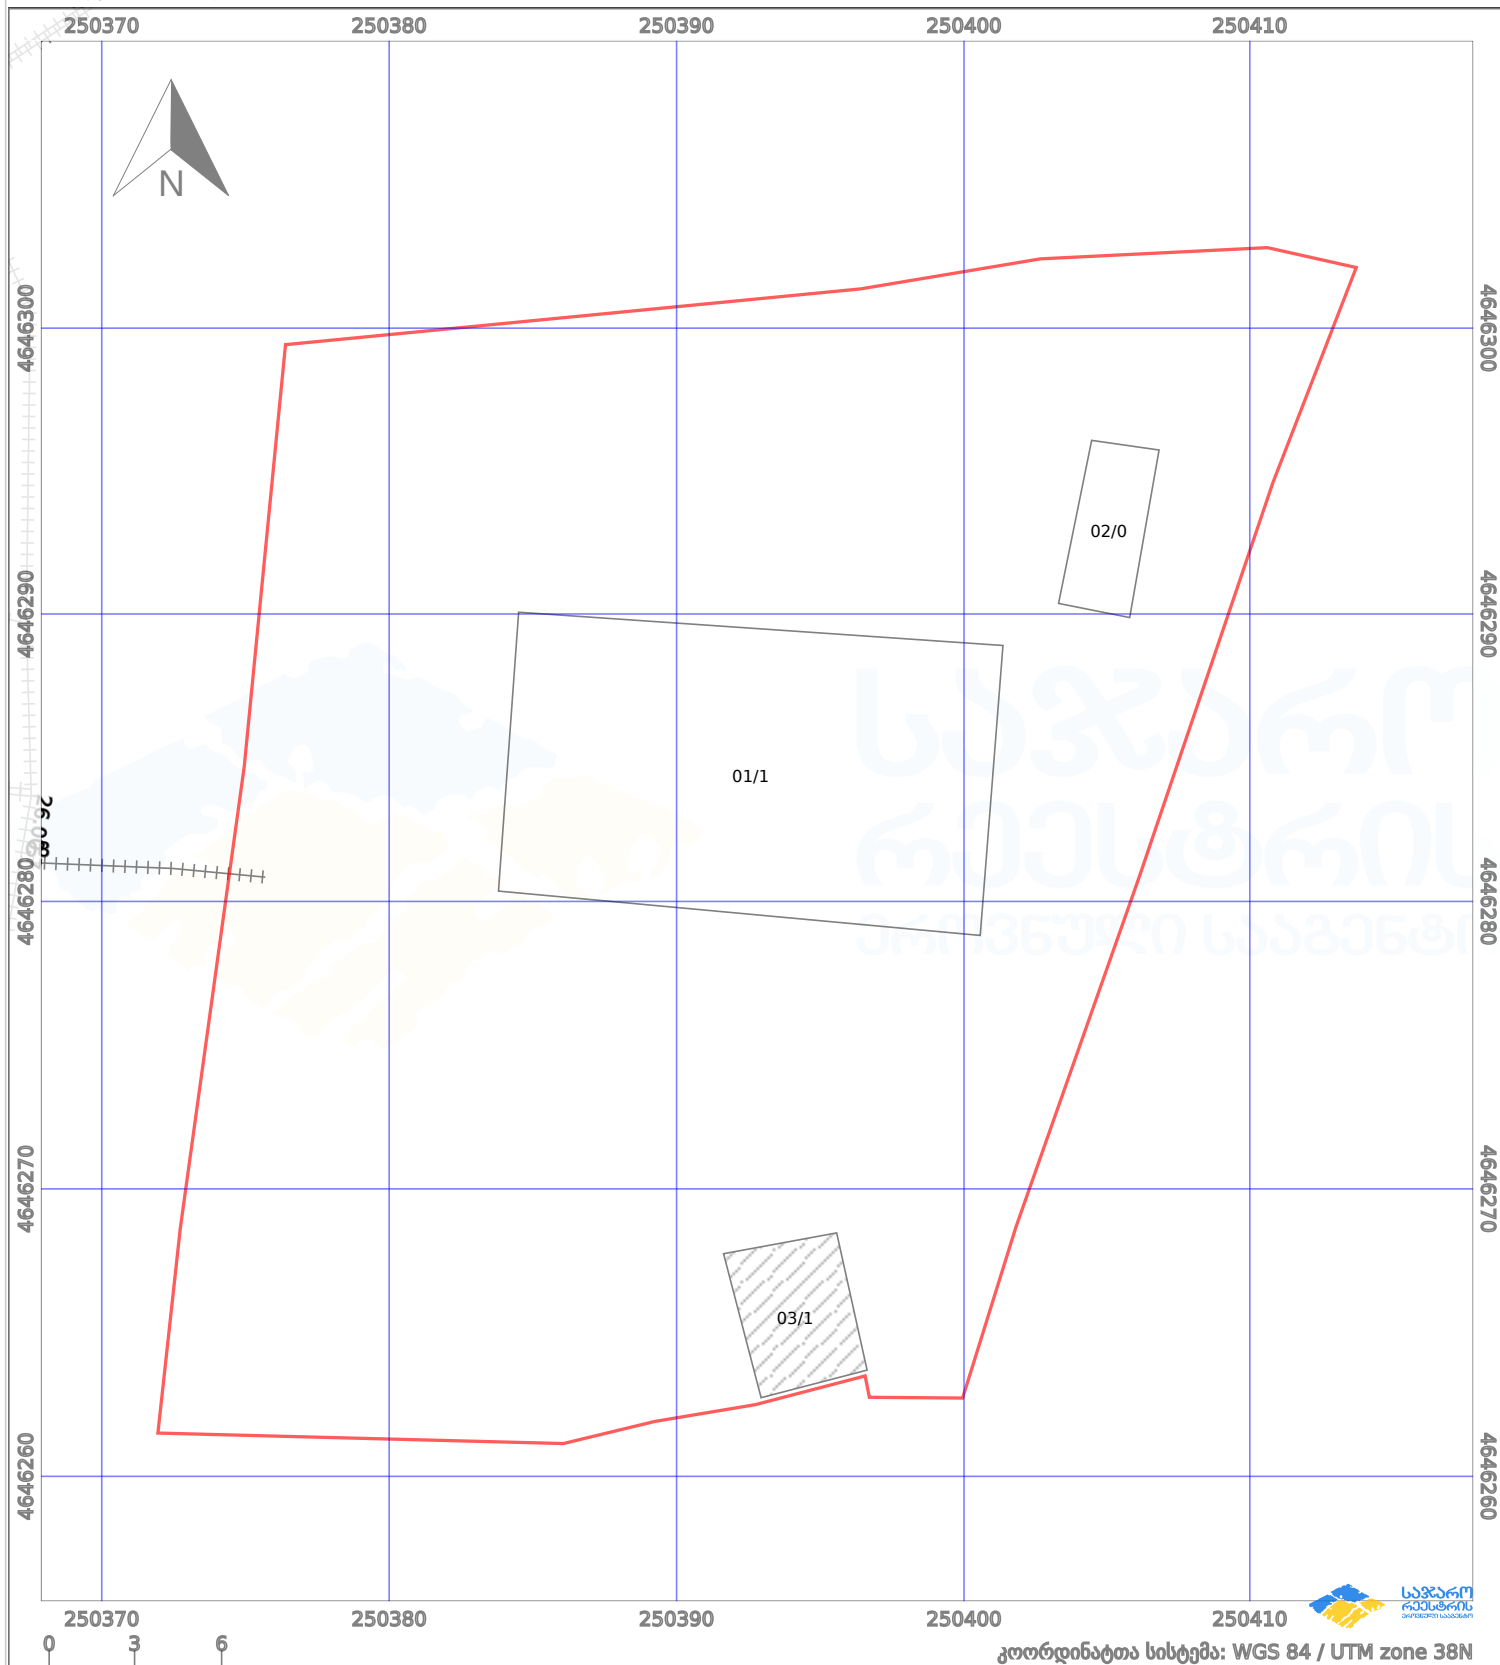

პირობითი აღნიშვნები:

ნაკვეთის საზღვარი		მშენებარე ნაგებობა		აშენებული ნაგებობა		მიწისქვეშა ნაგებობა
ხაზობრივი ნაგებობა		ტყის ფონდი		ვალდებულება		ქარსათფარი ზოლი