



საკადასტრო გეგმა

საჯარო რეესტრის ეროვნული
სააგენტო

საკადასტრო კოდი: **01.19.33.001.027**

განცხადების ნომერი: **882019294553**


მომზადების თარიღი: **06/05/2019**

ნაკვეთის დანიშნულება:

ფართობი:

არასასოფლო საშენობო

7567 კვ.მ (WGS 84 / UTM zone 38N)

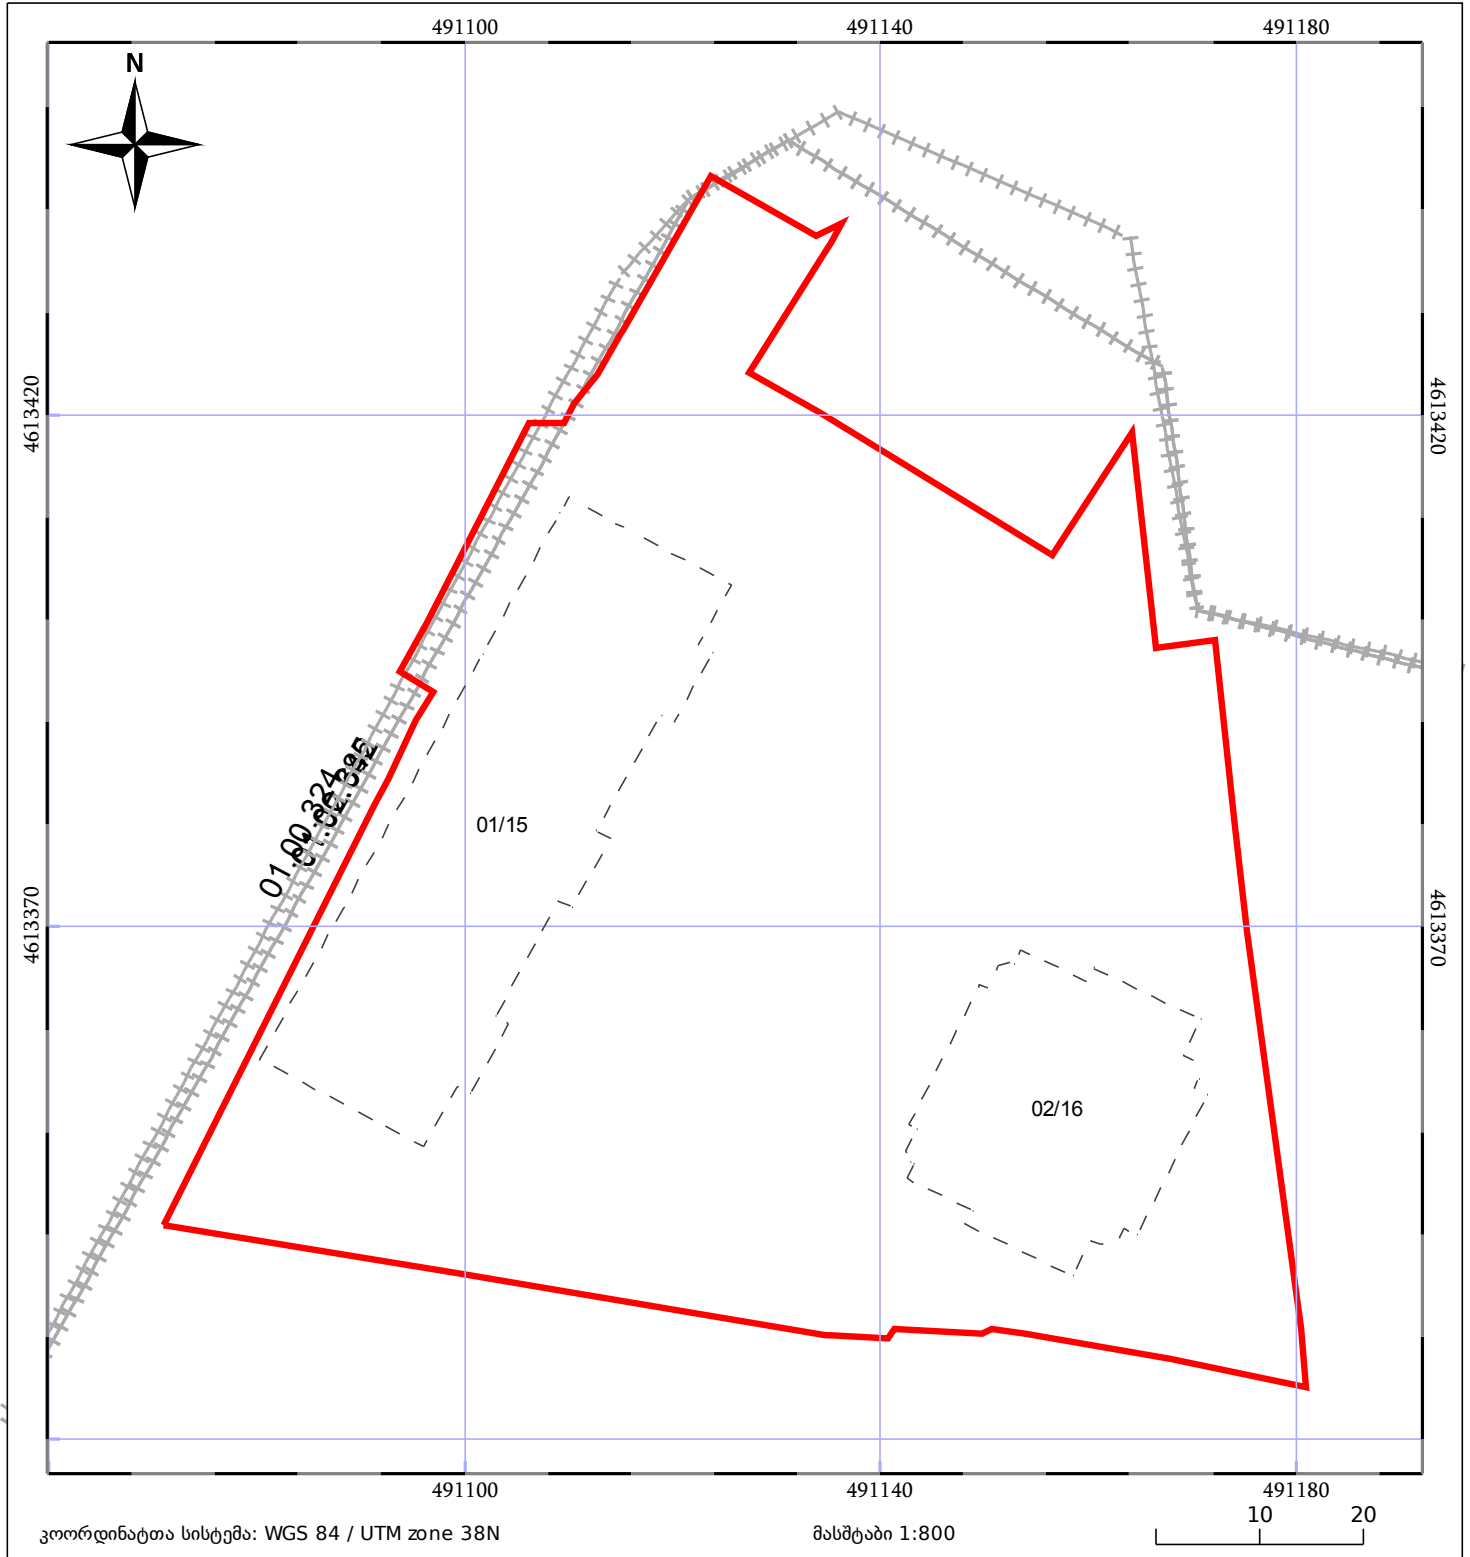

05/25	შენიშნული ნაკვეთი	05/25	შენიშნული ნაკვეთი		ტყის ფონდი
	ნაკვეთის საკადასტრო საზღვარი		საზღვარი ნაკვეთი		ვალდებულება