




საკადასტრო გეგმა

საჯარო რეესტრის ეროვნული
სააგენტო

საკადასტრო კოდი: 34.11.44.198
განცხადების ნომერი: 882023428163
მომზადების თარიღი: 17/05/2023

ნაკვეთის დანიშნულება: სასოფლო-სამეურნეო(საკარმიდამო)
ფართობი: 1507 კვ.მ (WGS 84 / UTM zone 38N)

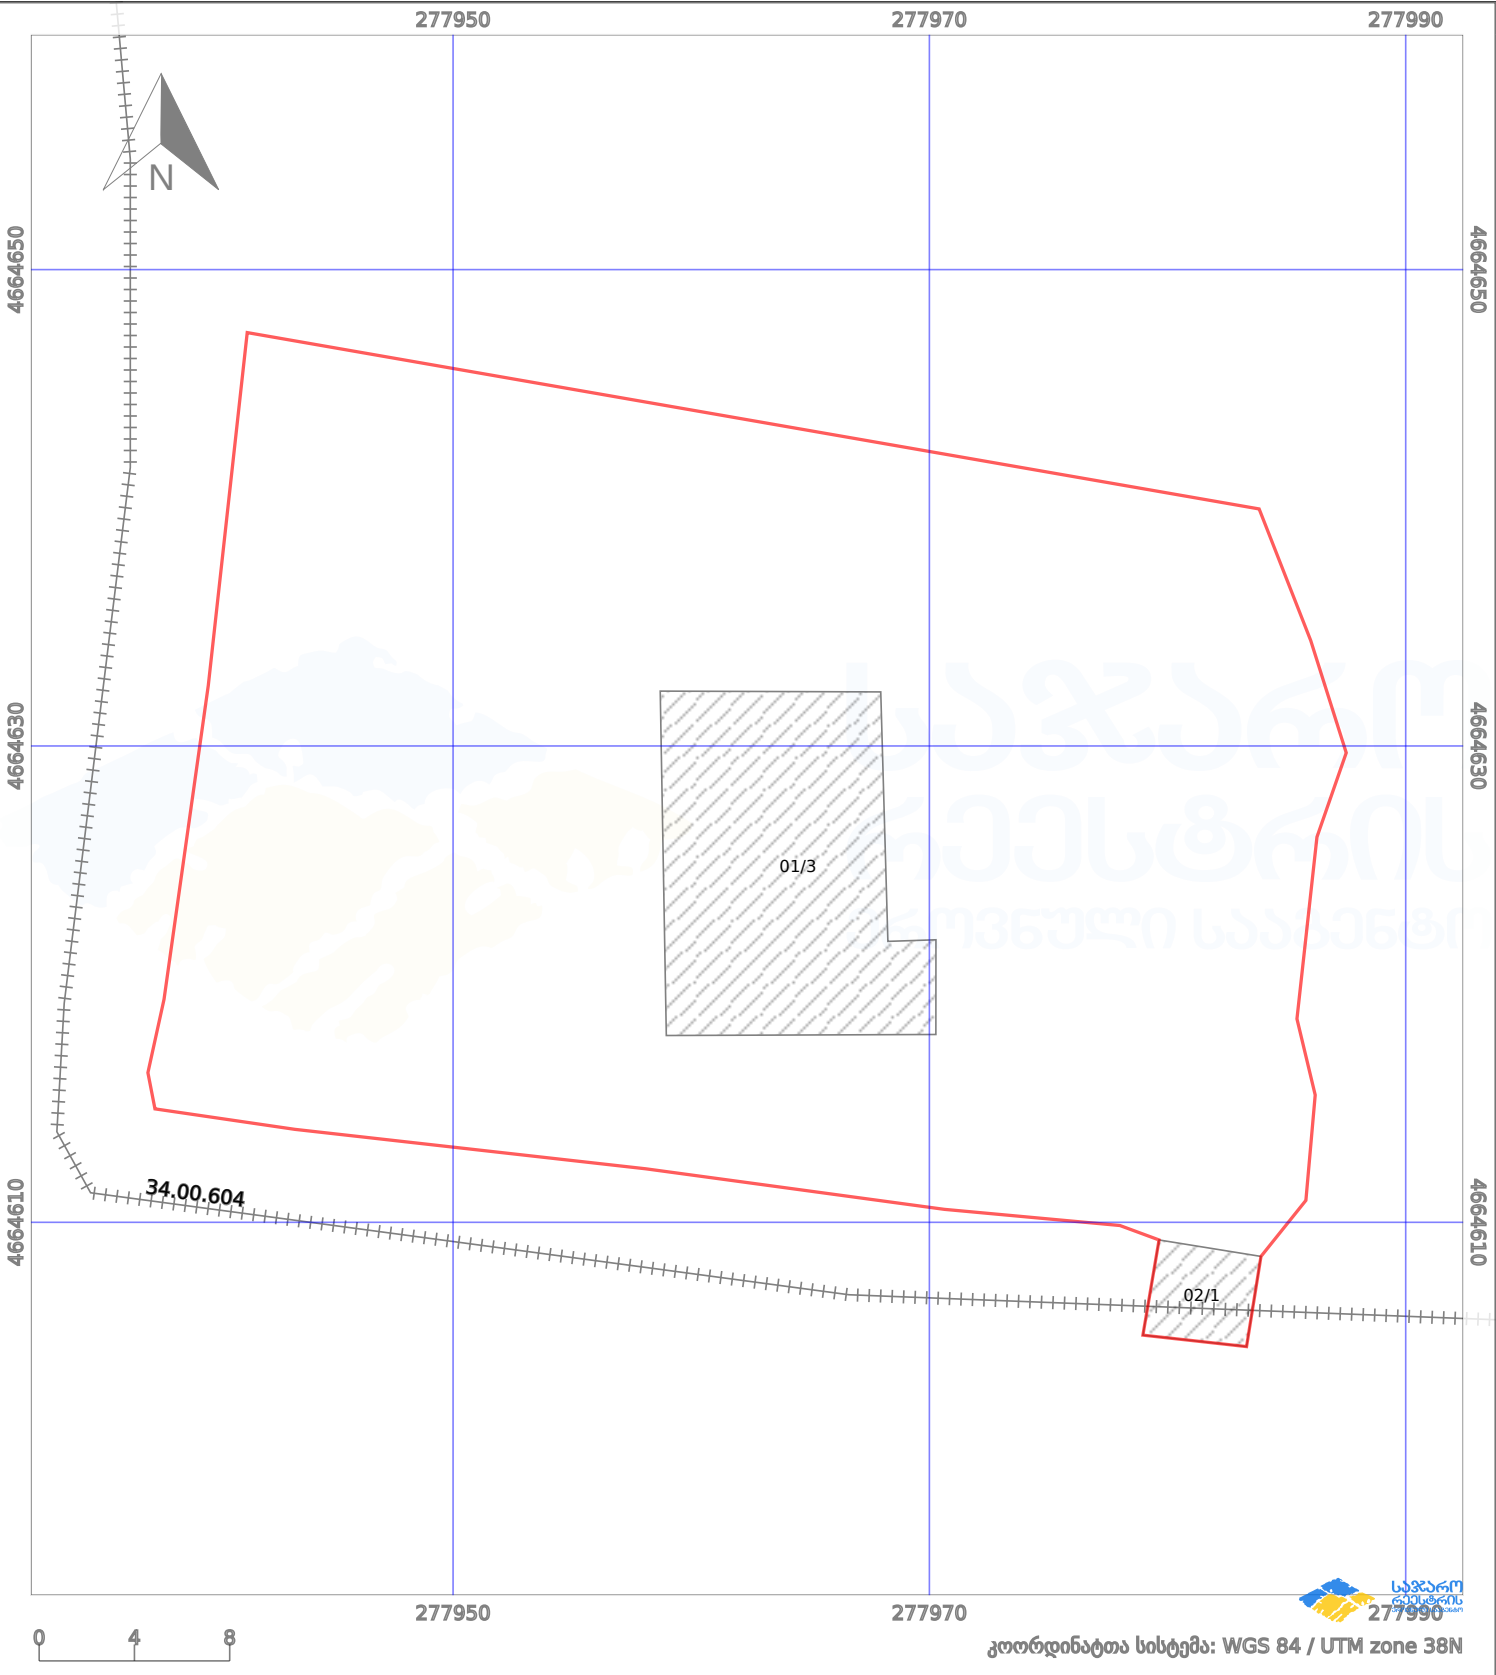

ნაკვეთის საზღვარი	მშენებარე ნაგებობა	02/4	აშენებული ნაგებობა	ქარსაფარი ზოლი
საზოგადოებრივი ნაგებობა	ტყის ფონდი	ვალდებულება		