


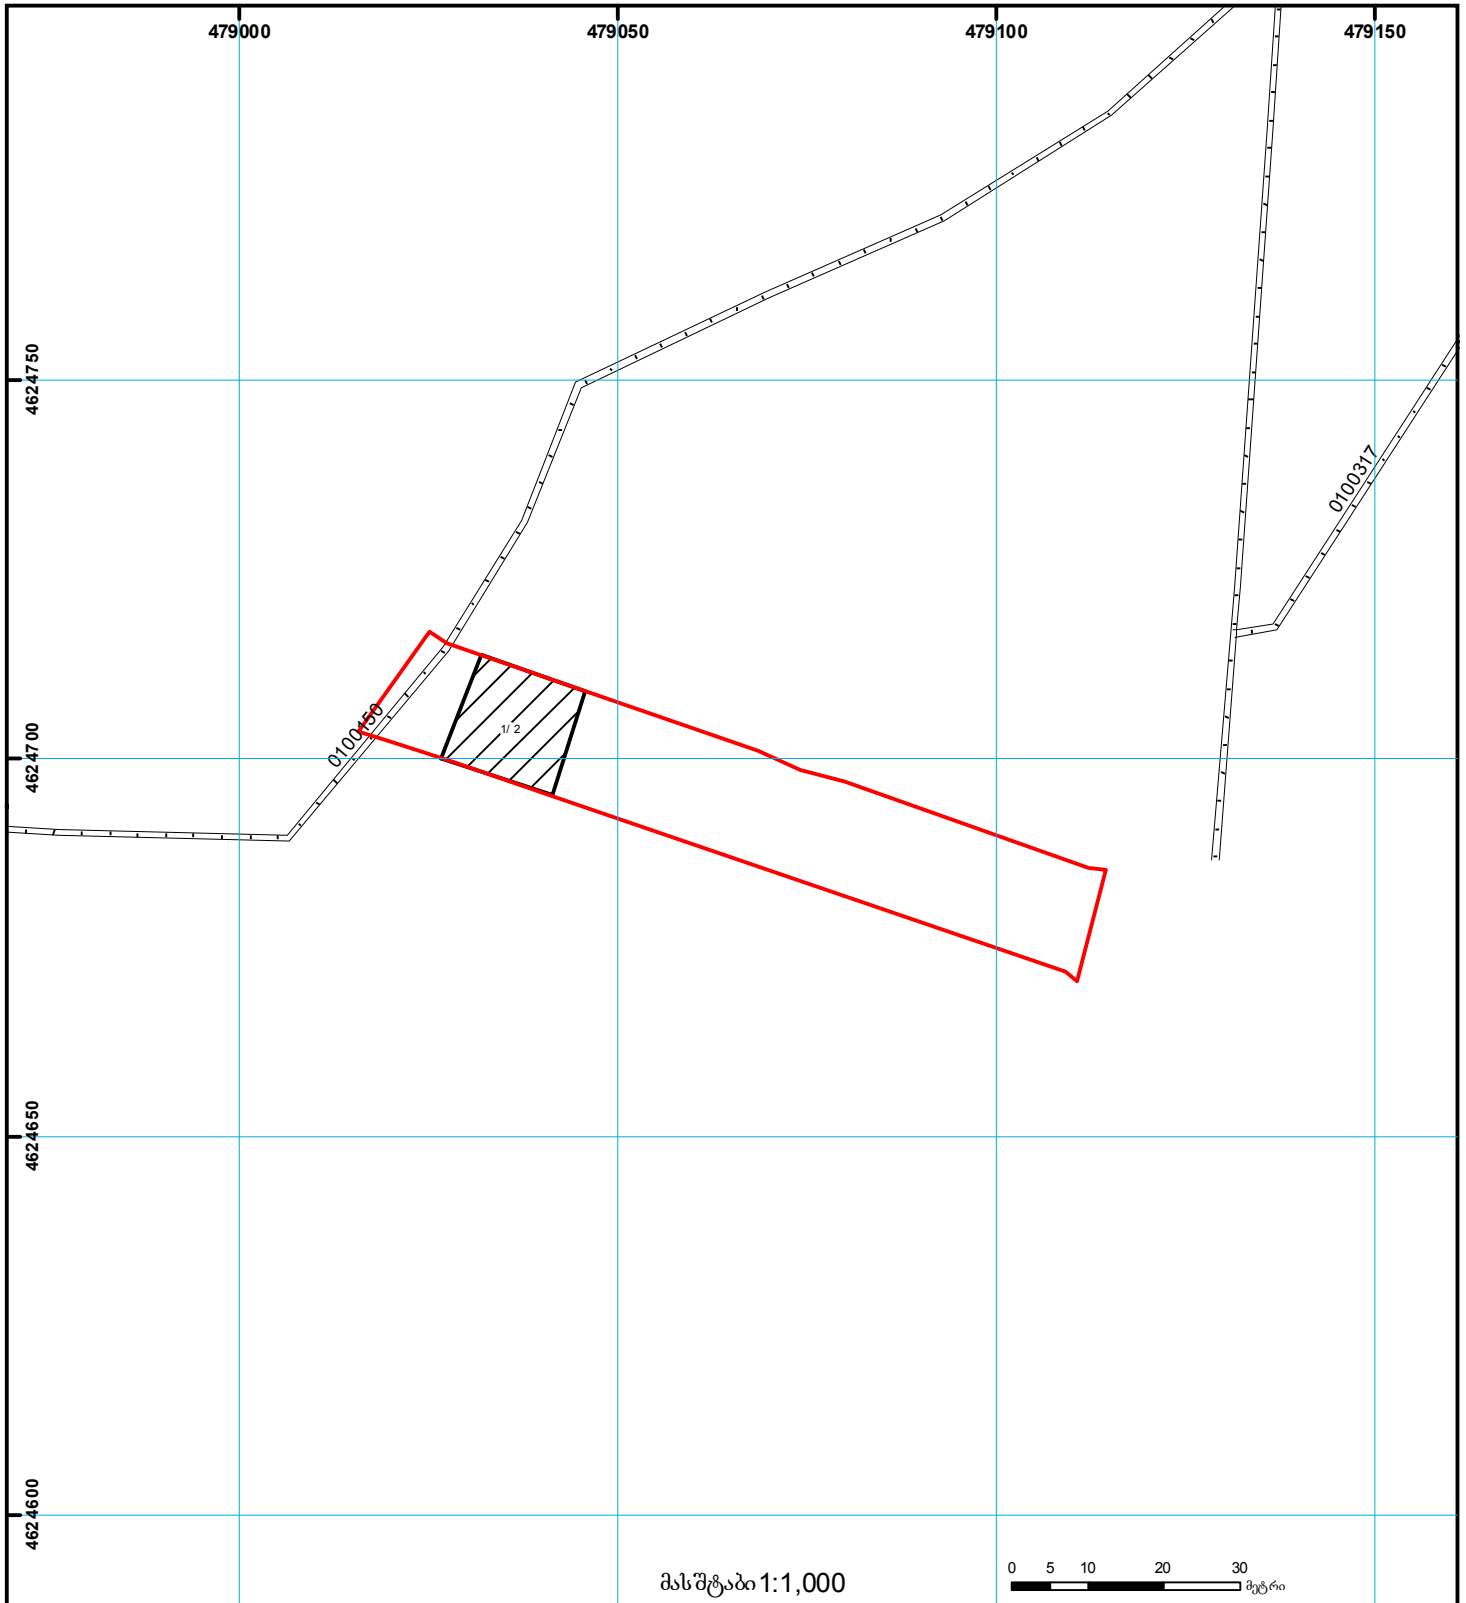

საკადასტრო გეგმა

საჯარო რეესტრის  
ეროვნული სააგენტო

მიწის ნაკვეთის საკადასტრო კოდი: 01.72.14.031.096  
განცხადების რეგისტრაციის ნომერი: 882010573166  
მიწის ნაკვეთის ფართობი: 1400 კვ.მ.  
ღანიშნულება: სასოფლო-სამეურნეო  
მოწყობის ტარილი 22.04.10



	შენობა-ნაგებობა, პირობითი ნომერი/სართულიანობა		ვალდებულება		საზღვრივი ნაგებობა	 000 (საერთაშორისო) UTM სისტემის კოორდ.
	მიწის ნაკვეთის საკადასტრო საზღვარი		მშენებარე ნაგებობა		მიწის ქვეშა ნაგებობა	