

საკადასტრო გეგმა მასშტაბი: 1:500

მიწის ნაკვეთი:

სარემონტაციო №

საკადასტრო №

1 / 14 / 6 / 7/20
ზონა სექტორი კვარტალი ნაკვეთი
თბილისი ვაკე

მისამართი:


წყნეთის გზატკეცილი №37ა

თარიღი: 20.04.2007წ.

ფართობი: 2323 კვ.მ.

სამართლებრივი ოუსტიციის საბიუროს
სააჯარო რემსტრის მრწმნული საბმნტო
თბილისის სარმმონტაციო სამსახური

გეგმელი

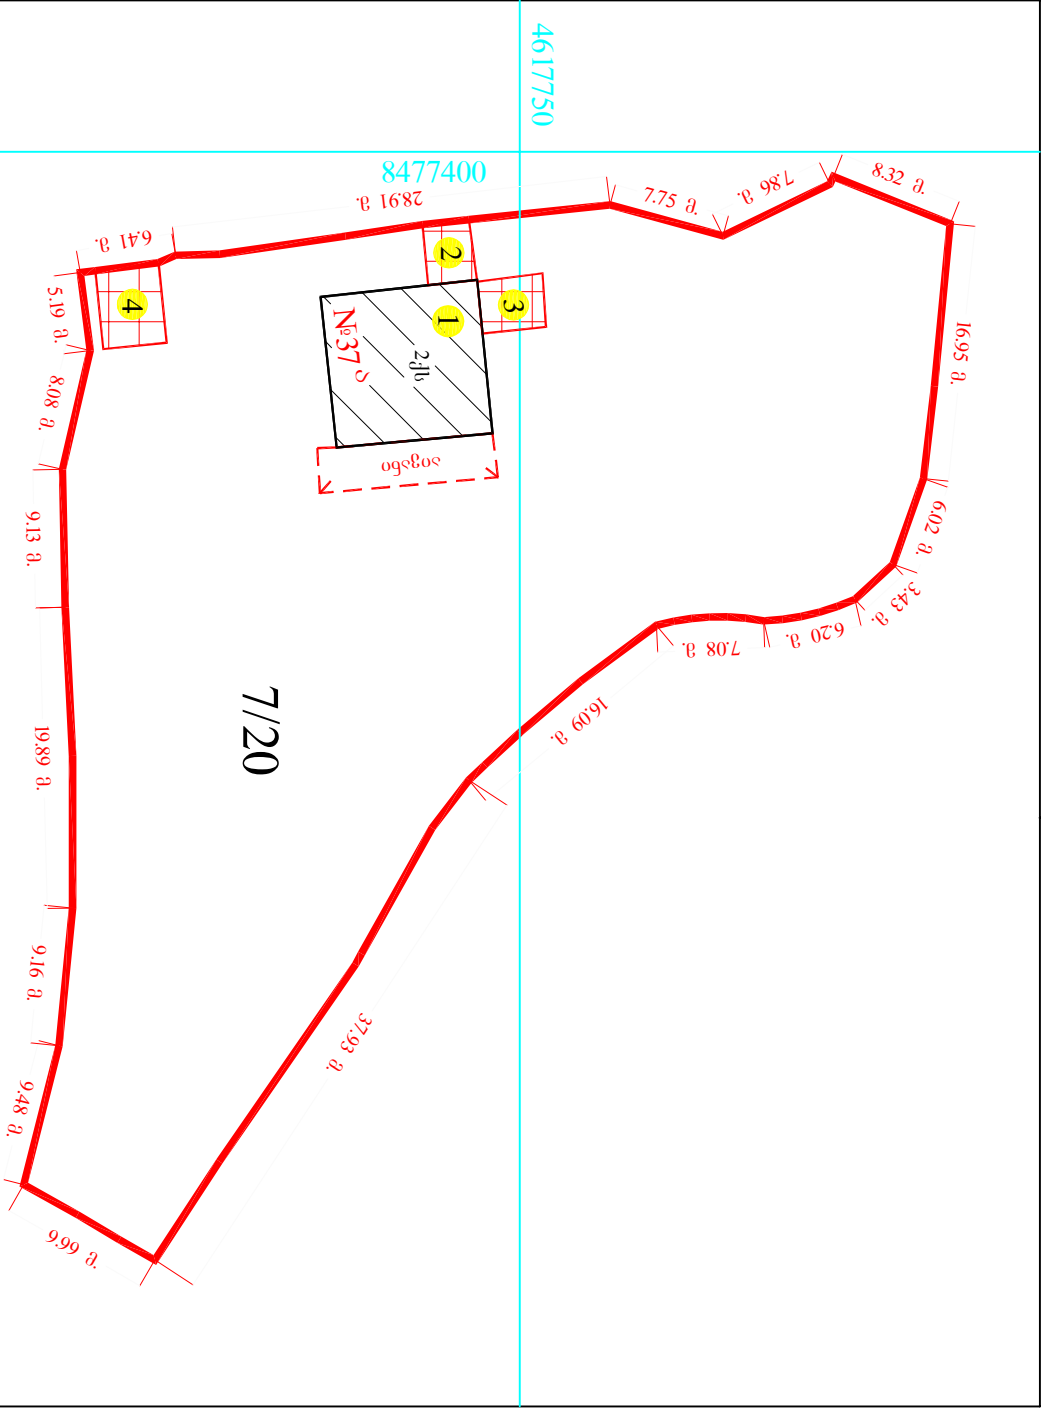

№47763-07

- | | | | |
|---|--------------------------|----------------|--------------|
| მიწის ნაკვეთის საკადასტრო საზღვარი | შენიშნის ნომერი | ბიძიდური | სამყოვადურეო |
| არასაკადრეო შენობა | შენიშნის ნომერი | რკინიგზა | კეტი |
| საკადრეო შენობა | საკადრეო შენობის ფართობი | გადამცემი ხაზი | |
| უფლებების დამატარებელი საბუთის გარეშე არსებული შენობა-ნაკვეთი | საკადრეო შენობის ფართობი | | |