


## ნაკვეთი 1/3-ზე ნაკლებად იცვლის კოორდინატებს !

ბანცხალების რეგისტრაციის ნომერი: 902019908198  
 მიწის ნაკვეთის საკადასტრო კოდი: 01.15.04.020.011  
 მიწის ნაკვეთის ფართობი: 804 კვ.მ.  
 ღანძრულა: არასასოფლო-სამეურნეო  
 მომზადების თარიღი: 25.12.19

მომიჯნავე ნაკვეთის შენობაა წარმოდგენილი,  
 ელ. ვერსია წარმოადგინეთ სრულყოფილად !

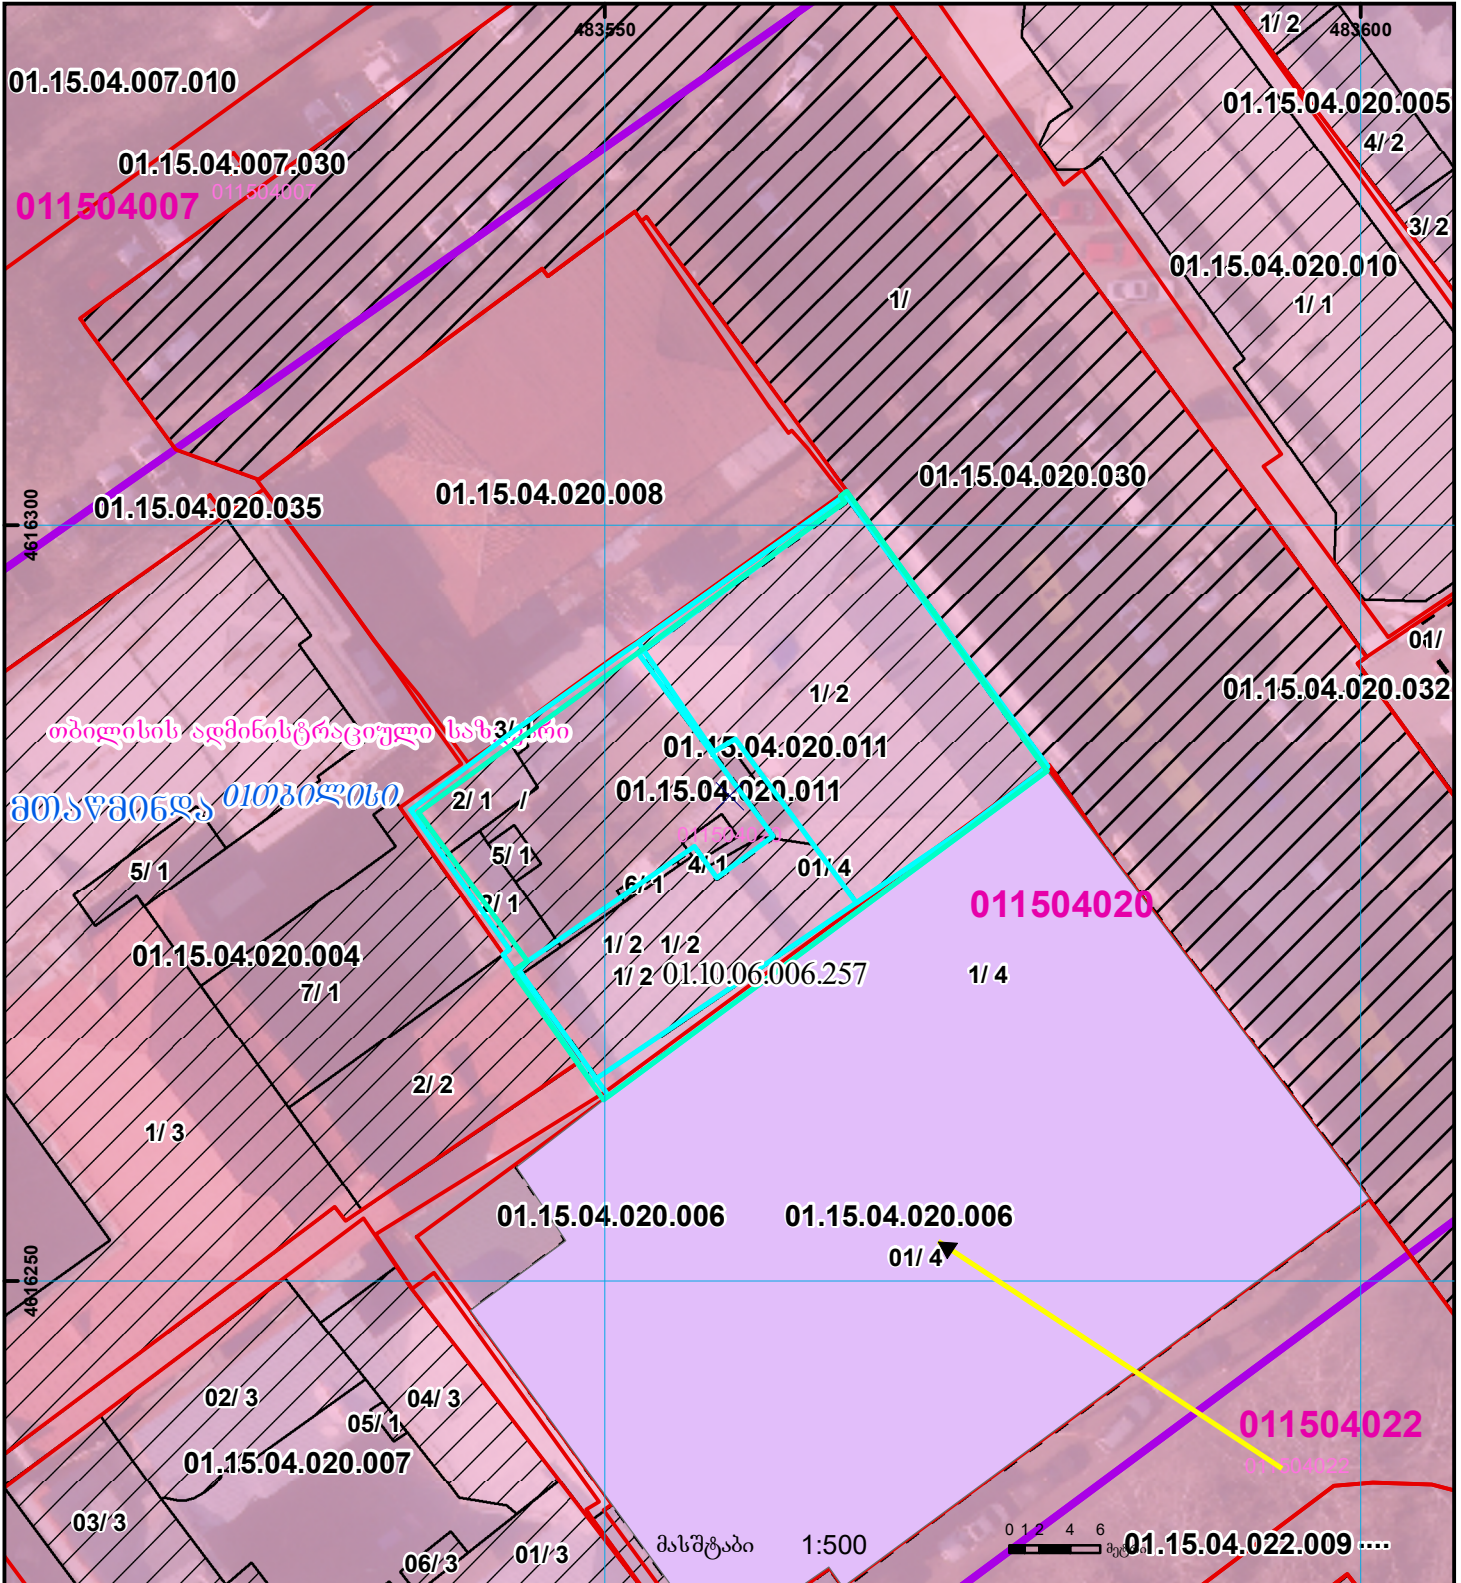

<p> შენობა-ნაგებობა, პირობითი ნომერი/სართულიანობა</p> <p> მიწის ნაკვეთის საკადასტრო საზღვარი</p>	<p> ვალდებულება</p> <p> მშენებარე ნაგებობა</p>	<p> ხაზობრივი ნაგებობა</p> <p> მიწისქვეშა ნაგებობა</p>
--	--	--

UTM (საერთაშორისო) სისტემის კოორდ.