


მიწის ნაკვეთის საკადასტრო კოდი: 720702117
 განცხადების რეგისტრაციის ნომერი: 882021297093
 მიწის ნაკვეთის ფართობი: 695 კვ.მ.
 დანიშნულება:
 მომზადების თარიღი: 19.04.21

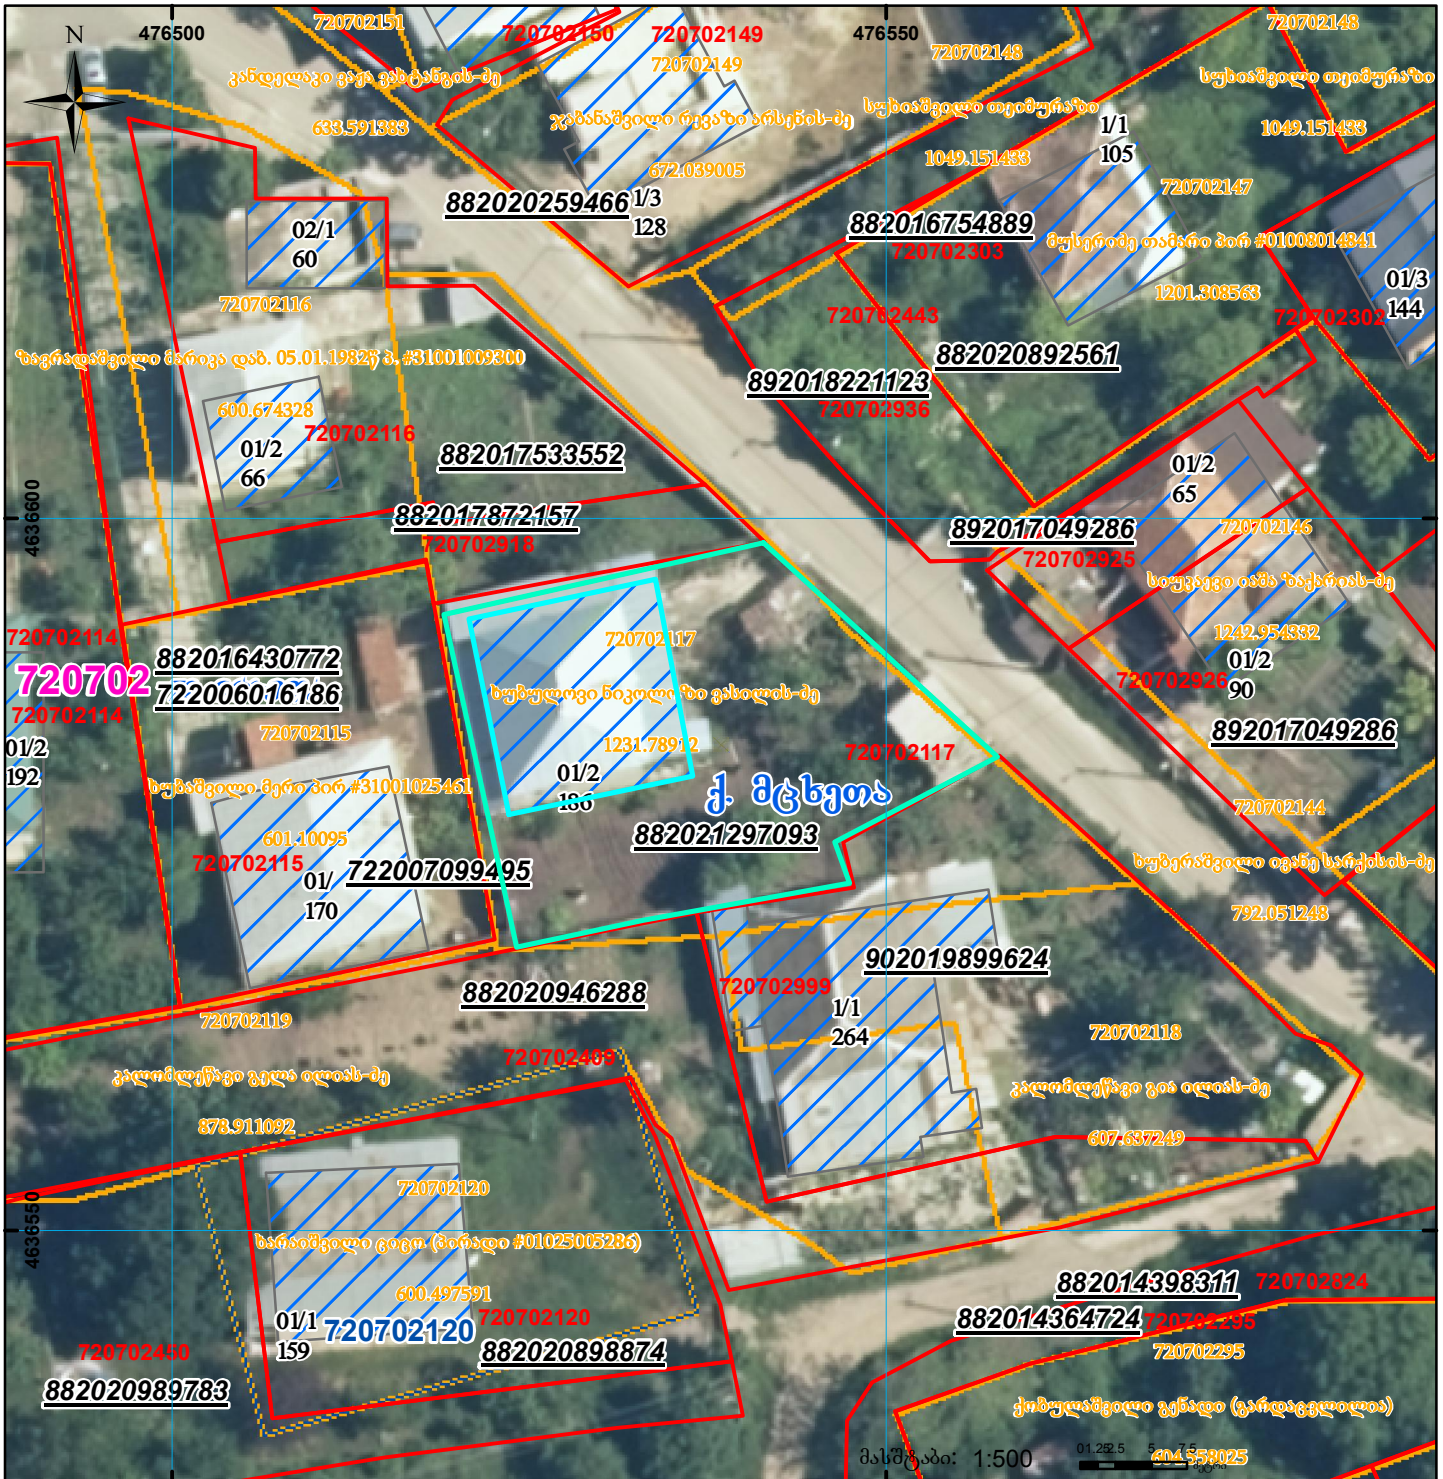

	შენიშვნა-ნაკვეთობა, პირობითი ნომერი/სართულიანობა		ვალდებულება		სარეგისტრაციოდ წარმოდგენილი ნაკვეთი
	მიწის ნაკვეთის საკადასტრო საზღვარი		მშენებარე ნაკვეთობა		ხაზობრივი ნაკვეთობა
			UTM (საერთაშორისო) სისტემის კოორდ.		