



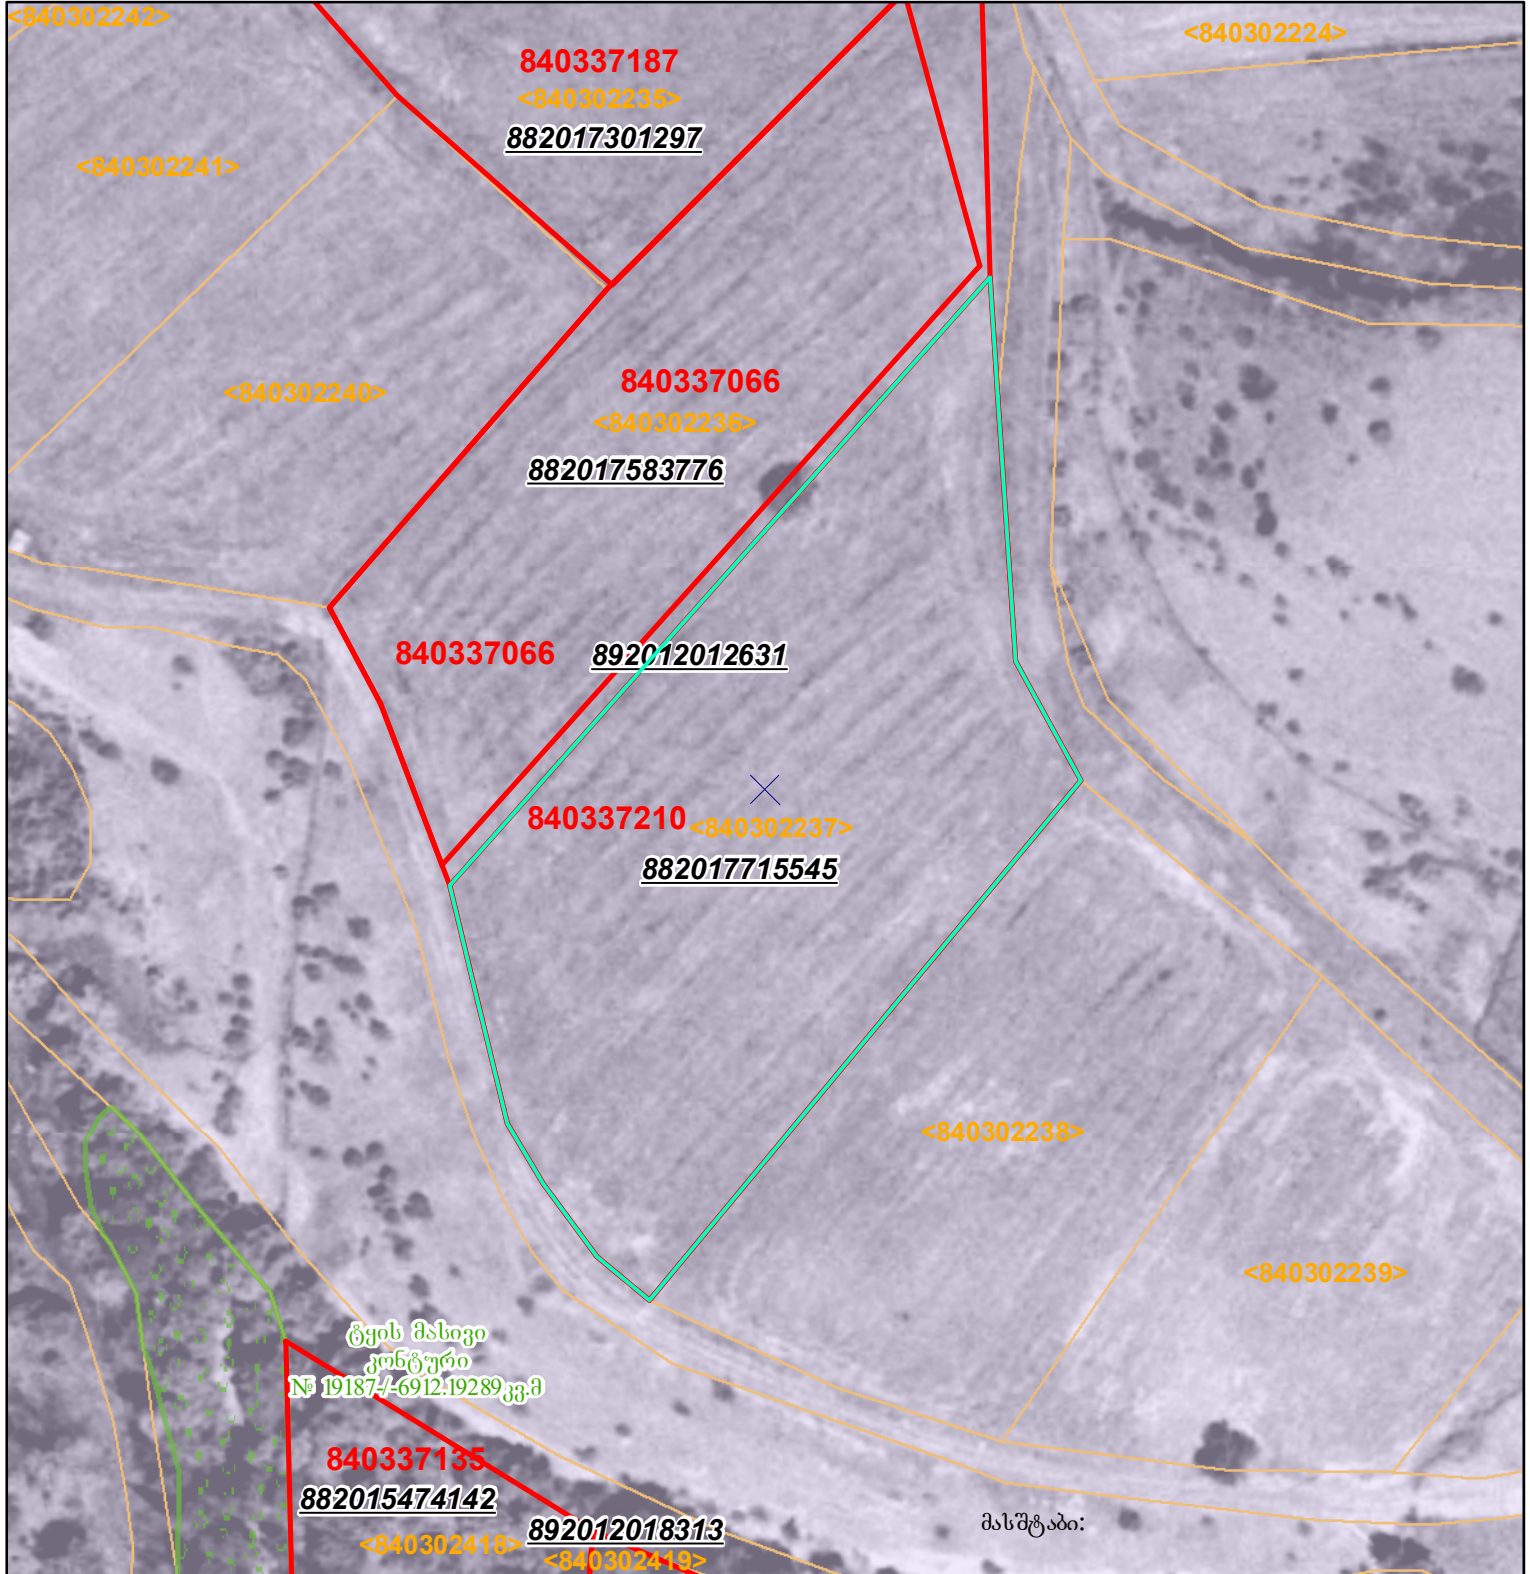

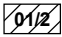


მიწის ნაკვეთის საკადასტრო კოდი: 84 03 37 210  
 განცხადების რეგისტრაციის ნომერი: 882017715545  
 მიწის ნაკვეთის ფართობი: 5384 კვ.მ.  
 მომზადების თარიღი: 10.08.17



	შენიშნული ნაკვეთი, პირობითი ნომერი/სართულიანობა		ვალდებულება		საზოგადოებრივი ნაკვეთი	 000 000 UTM (საერთაშორისო) სისტემის კოორდ.
	მიწის ნაკვეთის საკადასტრო საზღვარი		შუენებარე ნაკვეთი			