



საჯარო რეგისტრის
ეროვნული სააგენტო

საქართველოს იუსტიციის სამინისტრო
საჯარო რეგისტრის ეროვნული სააგენტო

საკადასტრო გეგმა


მიწის ნაკვეთის საკადასტრო კოდი: 01.13.06.015.005

განცხადების რეგისტრაციის ნომერი: 882013036738

მიწის ნაკვეთის ფართობი: 588 კვ.მ.

დანიშნულება: არასასოფლო-სამეურნეო

მომზადების თარიღი 01.02.13

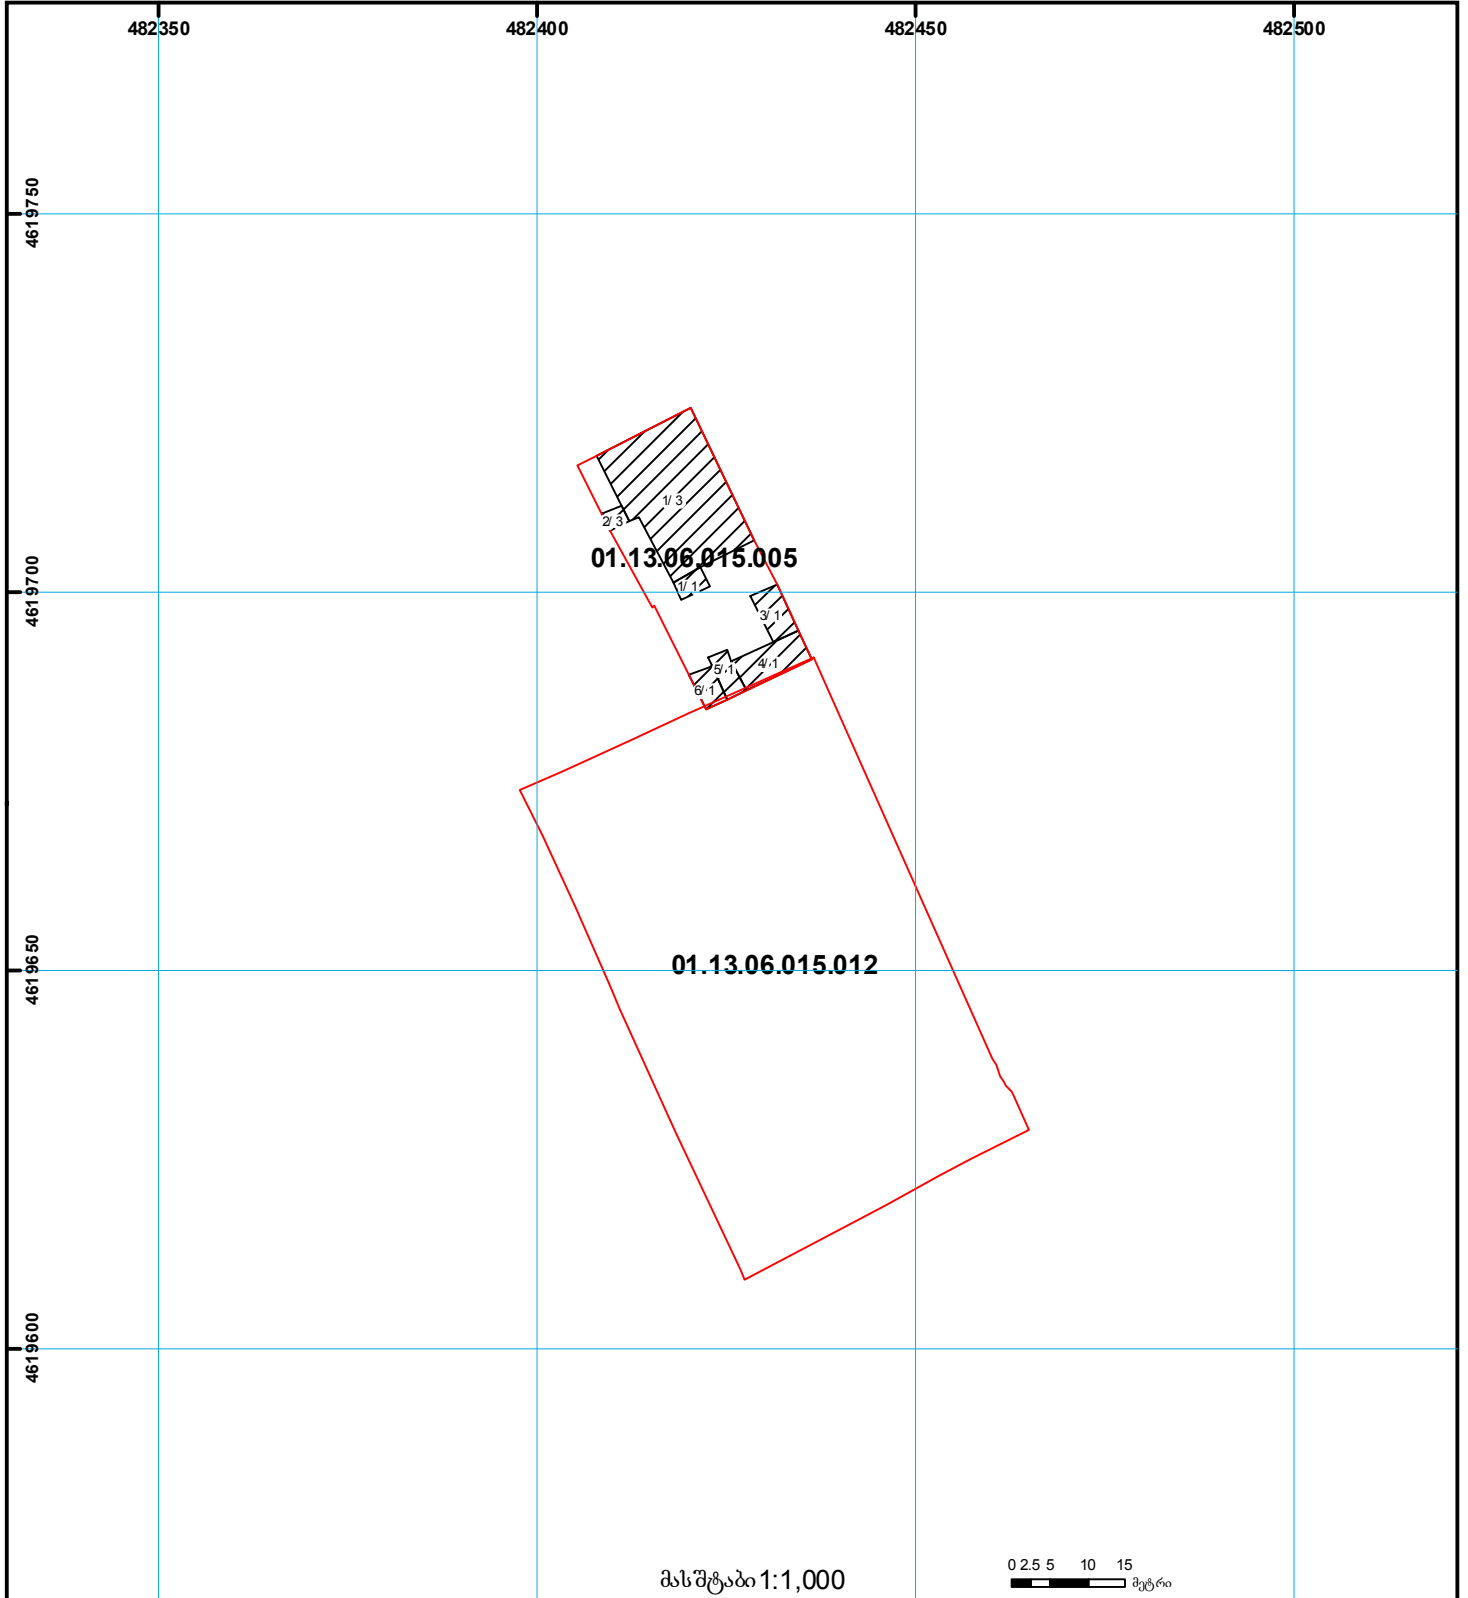

	შენიშვნა-ნაგებობა, პირობითი ნომერი/სართულიანობა		ვალდებულება		საზოგადოებრივი ნაგებობა		0.00
	მიწის ნაკვეთის საკადასტრო საზღვარი		მშენებარე ნაგებობა		მიწის ქვეშე ნაგებობა	UTM	(საერთაშორისო) სისტემის კოორდ.