



# საკადასტრო გეგმა

საჯარო რეესტრის ეროვნული  
სააგენტო

საკადასტრო კოდი: **02.02.05.136**

ნაკვეთის დანიშნულება:


არასასოფლო სამეურნეო

განცხადების ნომერი: **882026097067**

ფართობი:

**400 კვ.მ (WGS 84 / UTM zone 38N)**

მომზადების თარიღი: **09/02/2026**

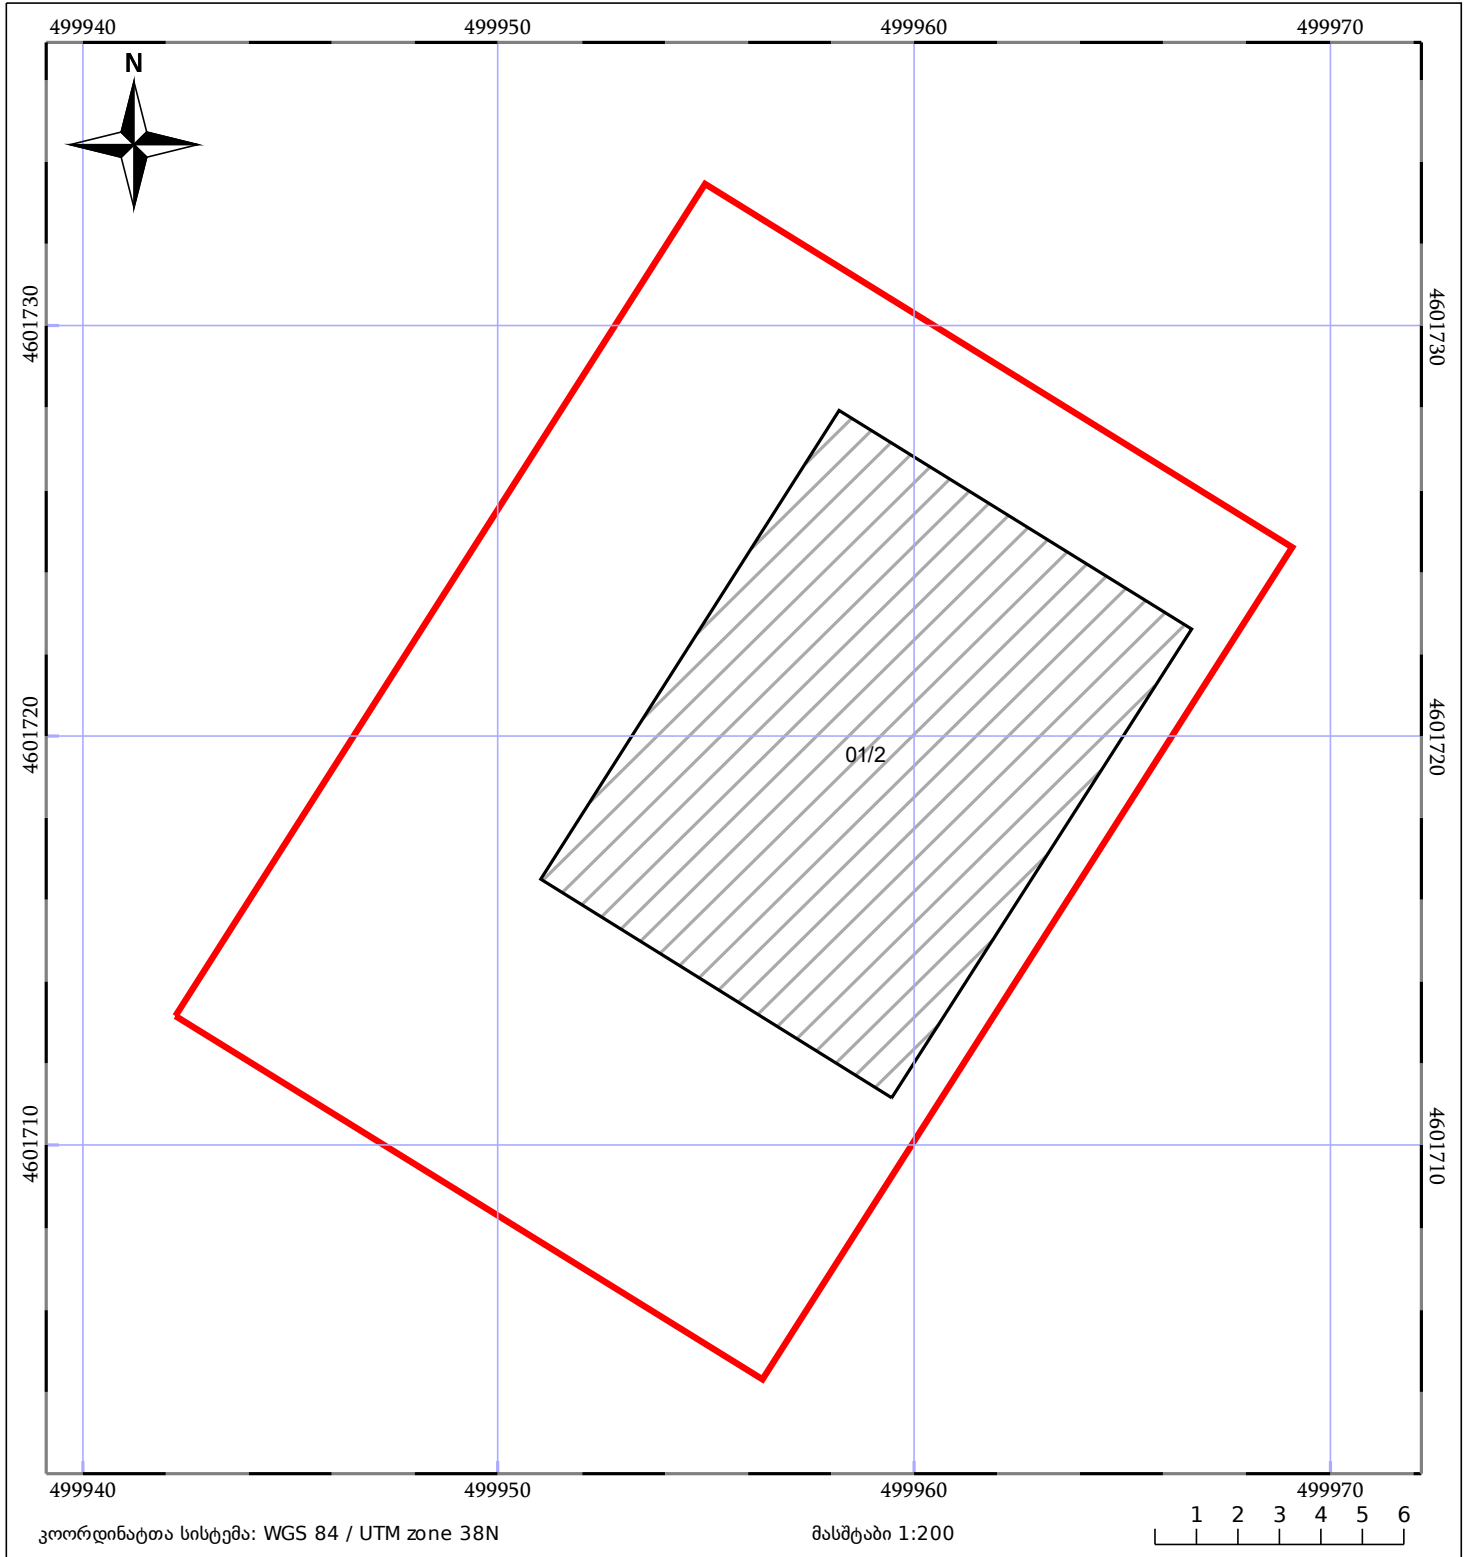

05/25	მშენებარე ნაგებობა		ნაკვეთის საკადასტრო საზღვარი	05/25	შენობა/ნაგებობა
	საზღორივი ნაგებობა		ტყის ფონდი		ვალდებულება