


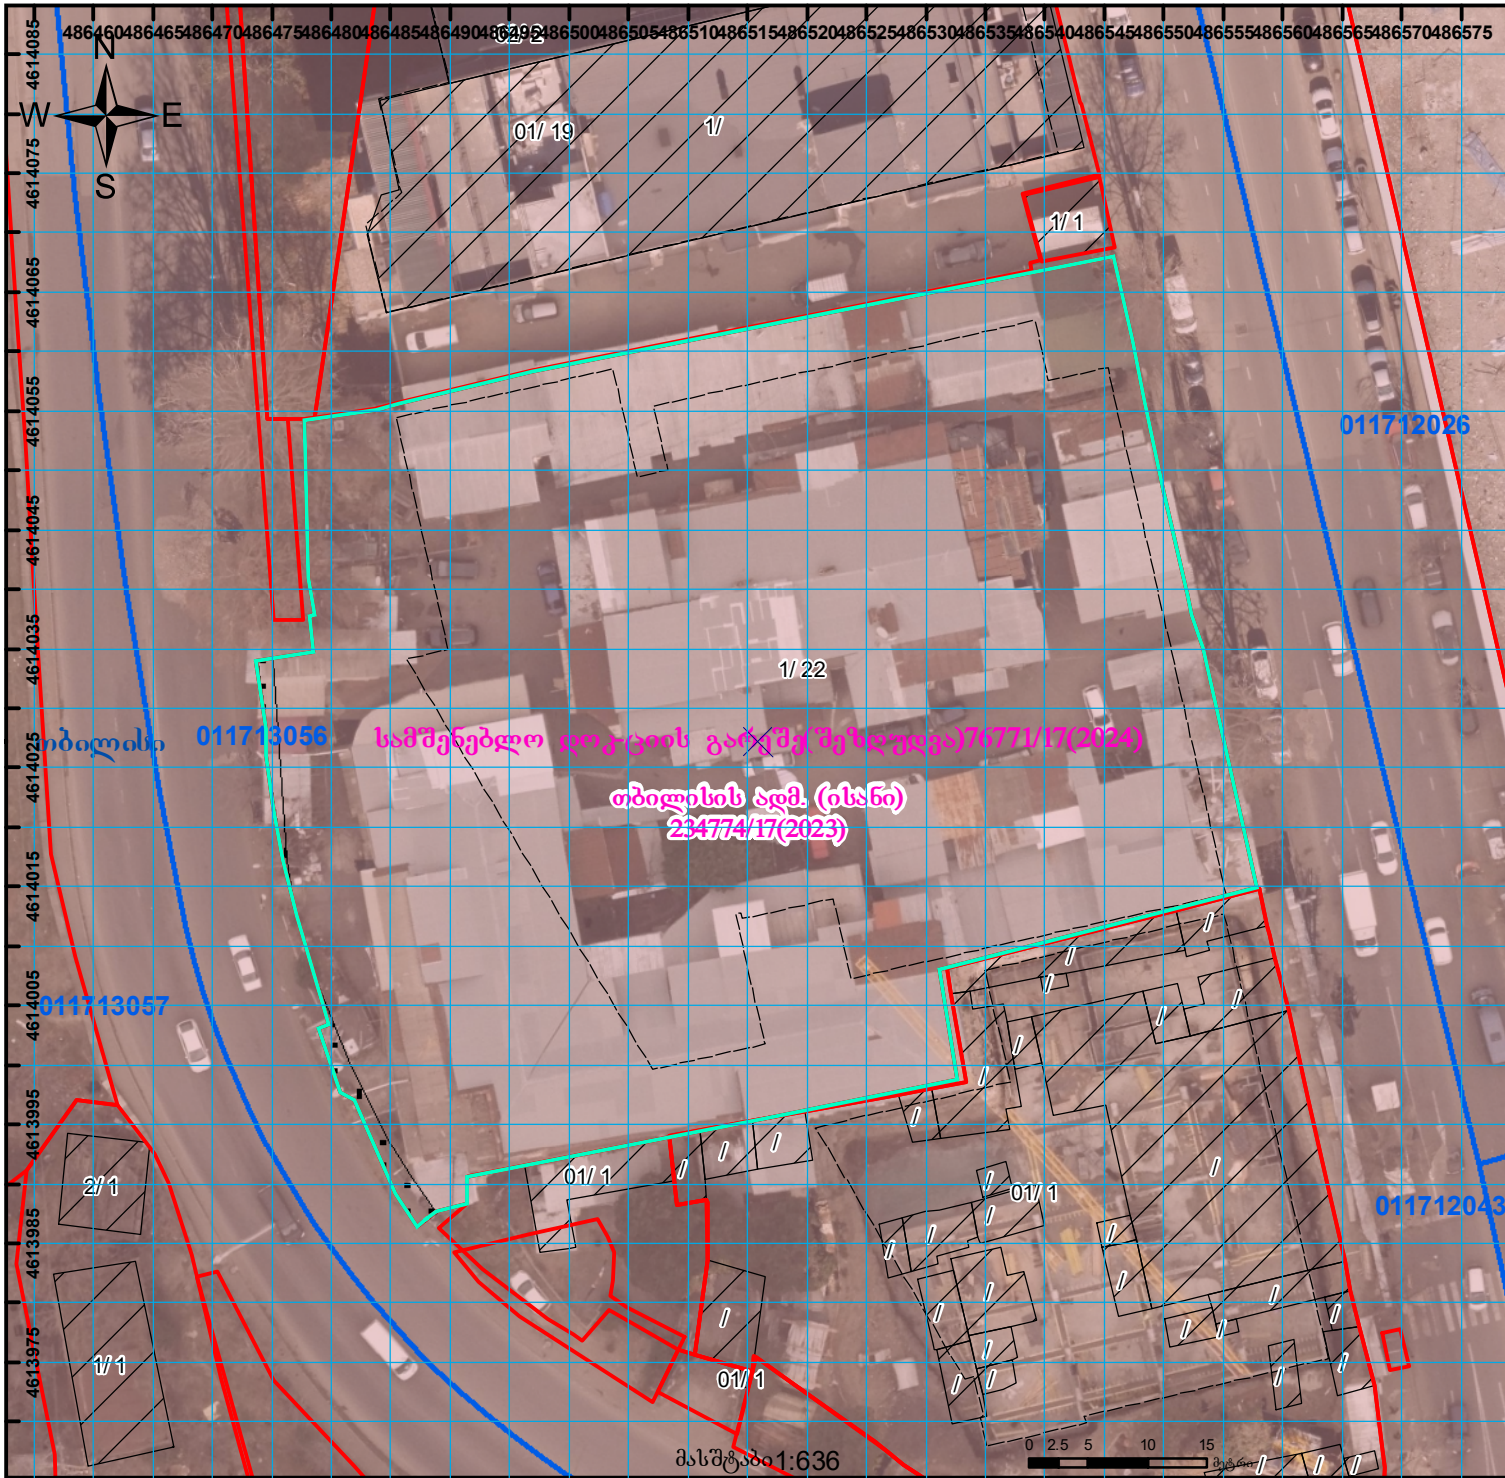

ნაკვეთი ხვდება სამშენებლო დოკუმენტაციის გარეშე შეზღუდვის არეალში
 ნაკვეთის კონფიგურაცია იდენტურია
 ემატება მშენებარე შენობა
 ძალადღის ვერსიის პირველი და მეორე გვერდი განსხვავდება
 შენობის მდგომარეობით და სართულიანობით

მიწის ნაკვეთის საკადასტრო კოდი: 01.17.13.056.045
 ერთეულის კოდი: 892025520869
 განცხადების რეგისტრაციის ნომერი: 4715 კვ.მ.
 ერთეულის ფართობი:
 მომზადების თარიღი 16.02.2025



	შენობა-ნაგებობა, პირობითი ნომერი/სართულიანობა		ვალიტულება		საზობრივე ნაგებობა	0.00 00.0 UTM (საერთაშორისო) სისტემის კოორდ.
	მიწის ნაკვეთის საკადასტრო საზღვარი		მშენებარე ნაგებობა		მიწისქვეშა ნაგებობა	