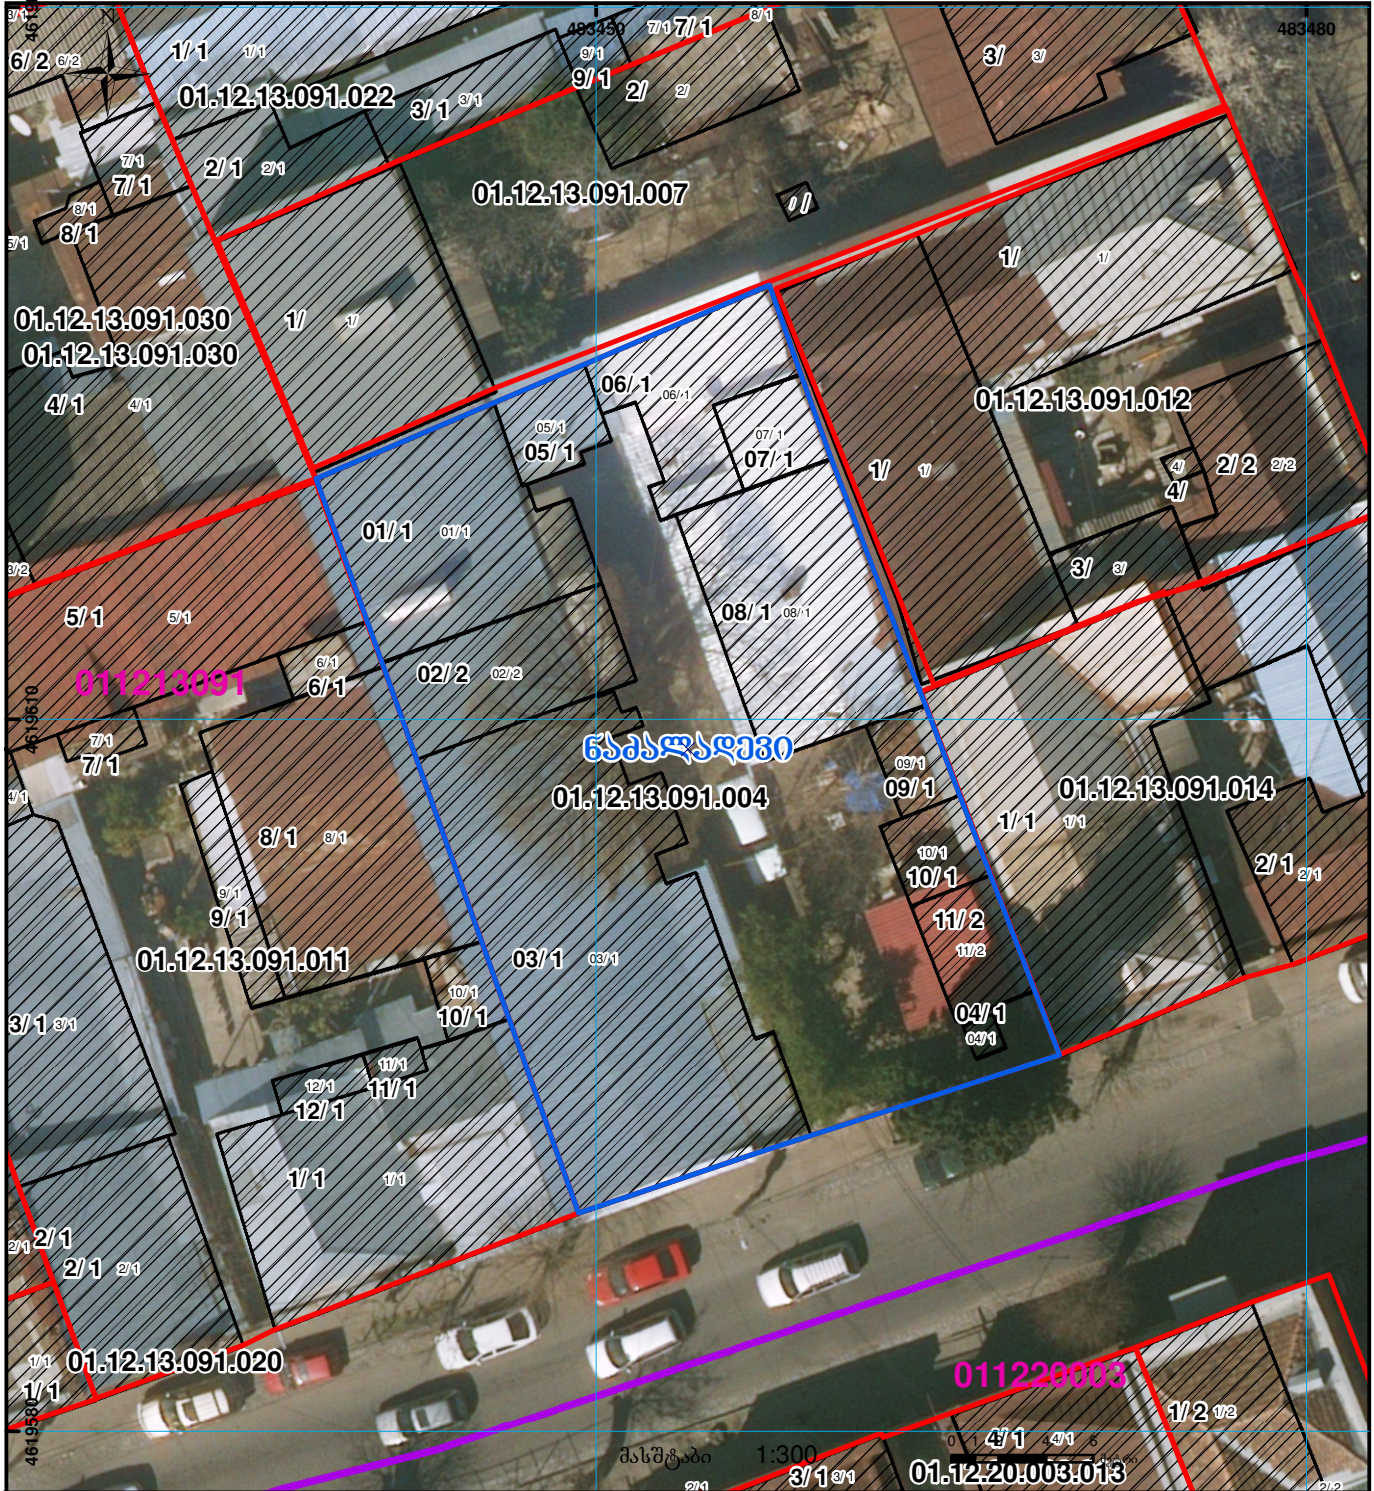
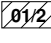

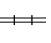


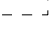

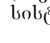


ელემენტის იდენტიფიკაცია წინა ელემენტისა

მიწის ნაკვეთის საკადასტრო კოდი: 01.12.13.091.004  
 განცხადების რეგისტრაციის ნომერი: 892017104288  
 მიწის ნაკვეთის ფართობი: 708 კვ.მ.  
 დანიშნულება: ელემენტის თარიღი 22.11.17



 შენობა-ნაგებობა, პირობითი ნომერი/სართულიანობა	 ვაღებულება	 საზოგადოებრივი ნაგებობა	 წყლის ნაკვეთის საკადასტრო საზღვარი
 მიწის ნაკვეთის საკადასტრო საზღვარი	 მშენებარე ნაგებობა	 მიწისქვეშა ნაგებობა	 UTM (საერთაშორისო) სისტემის კოორდ.