


მიწის ნაკვეთის საკადასტრო კოდი: 810517215  
 განცხადების რეგისტრაციის ნომერი: 882021951727  
 მიწის ნაკვეთის ფართობი: 1500 კვ.მ.  
 დანიშნულება:

მომზადების თარიღი:

18.11.21

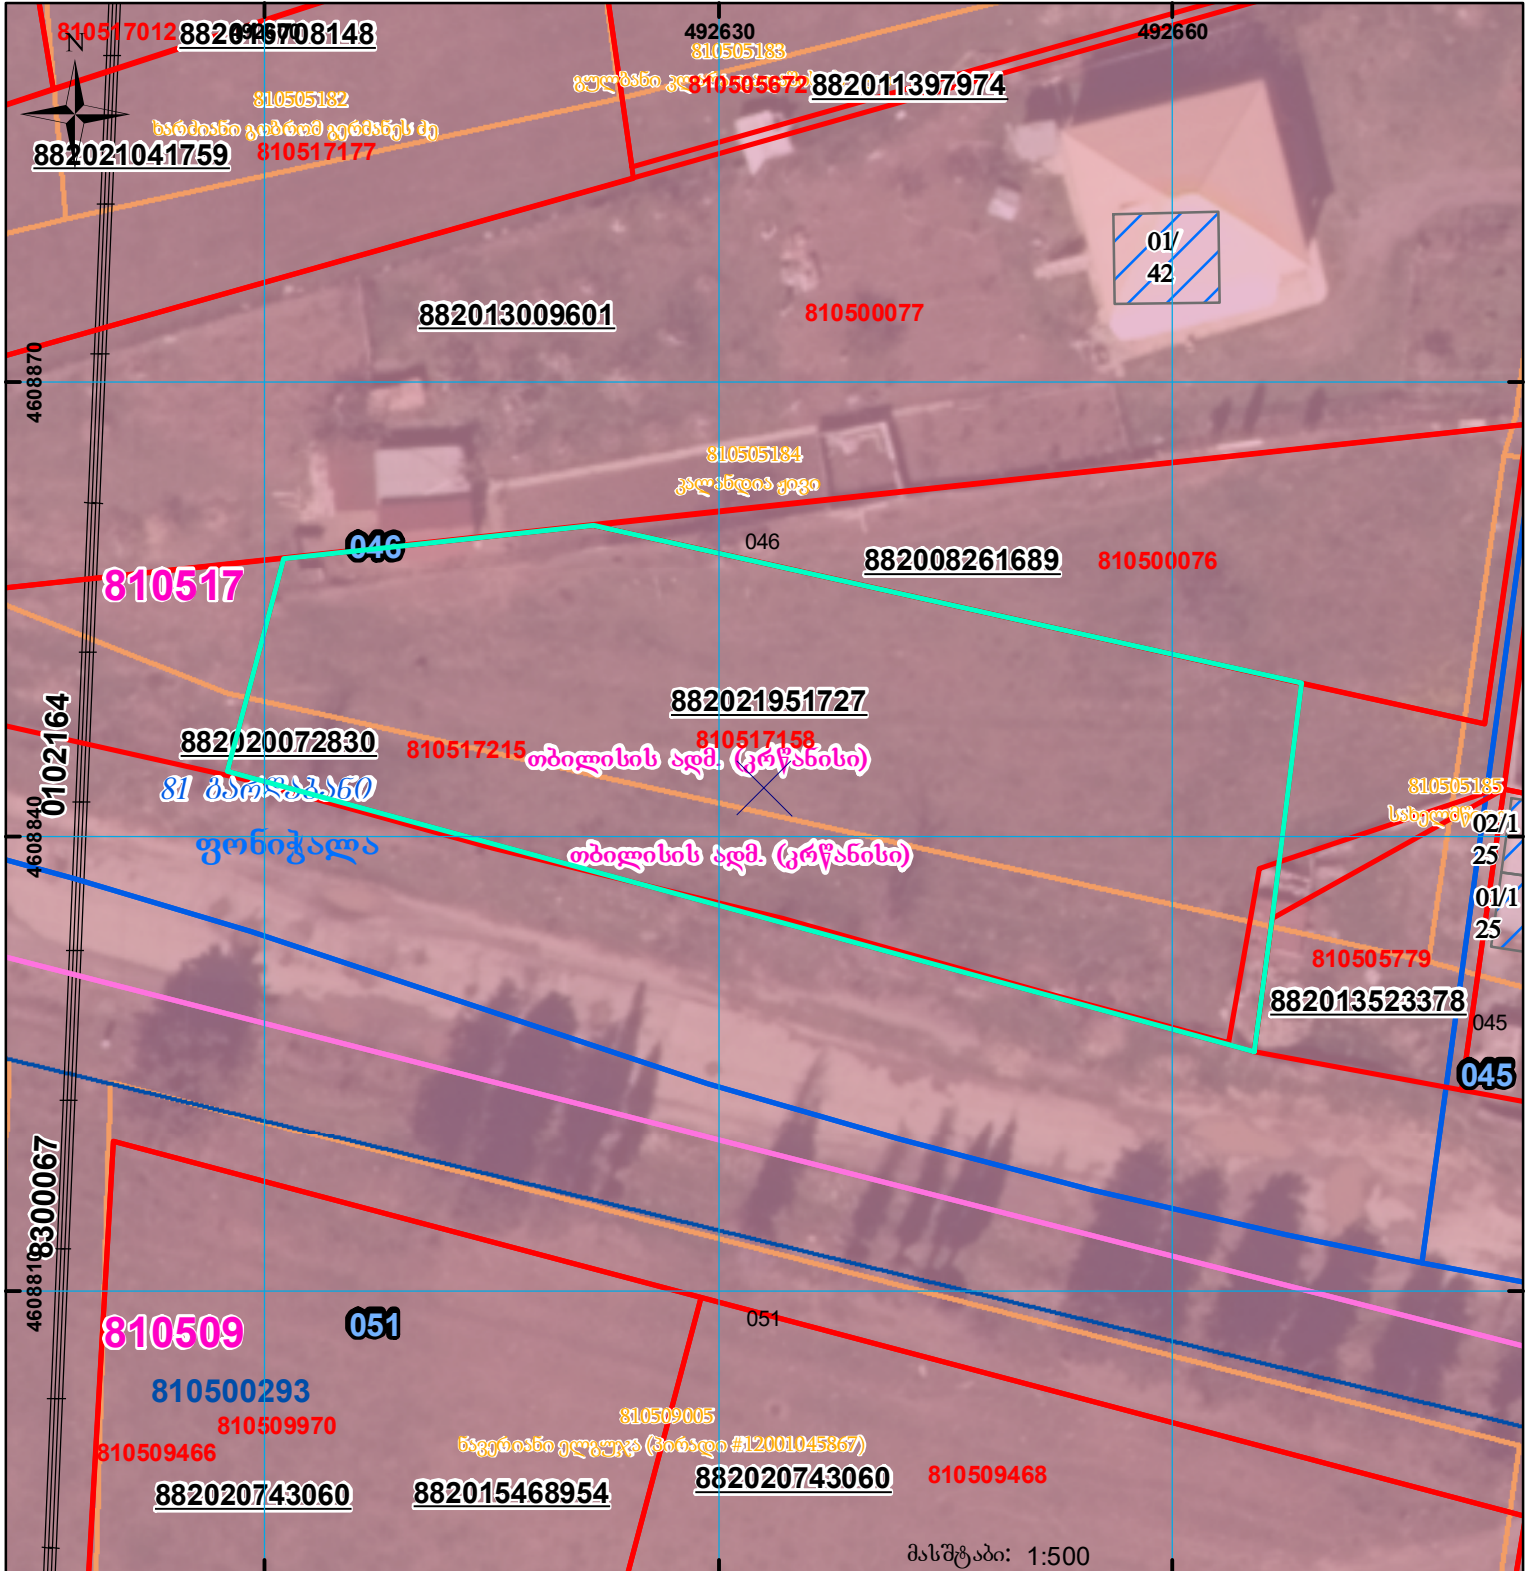

|                                                                                    |                                                |                                                                                     |                  |                                                                                     |                                     |
|------------------------------------------------------------------------------------|------------------------------------------------|-------------------------------------------------------------------------------------|------------------|-------------------------------------------------------------------------------------|-------------------------------------|
|  | შენიშვნა-ნაკვეთი, პირობითი ნომერი/სართულიანობა |  | ვალდებულება      |  | სარეგისტრაციოდ წარმოდგენილი ნაკვეთი |
|  | მიწის ნაკვეთის საკადასტრო საზღვარი             |  | შეგენილი ნაკვეთი |  | საზოგადოებრივი ნაკვეთი              |