




საქართველოს იუსტიციის სამინისტრო
საჯარო რეგისტრის ეროვნული სააგენტო
საკადასტრო გეგმა

მიწის ნაკვეთის საკადასტრო კოდი: 71 63 59 156
განცხადების რეგისტრაციის ნომერი: 882013336676
მიწის ნაკვეთის ფართობი: 600 კვ.მ.
დანიშნულება: სასოფლო-სამეურნეო
კატეგორია:

გომზადების თარიღი: 17.07.13

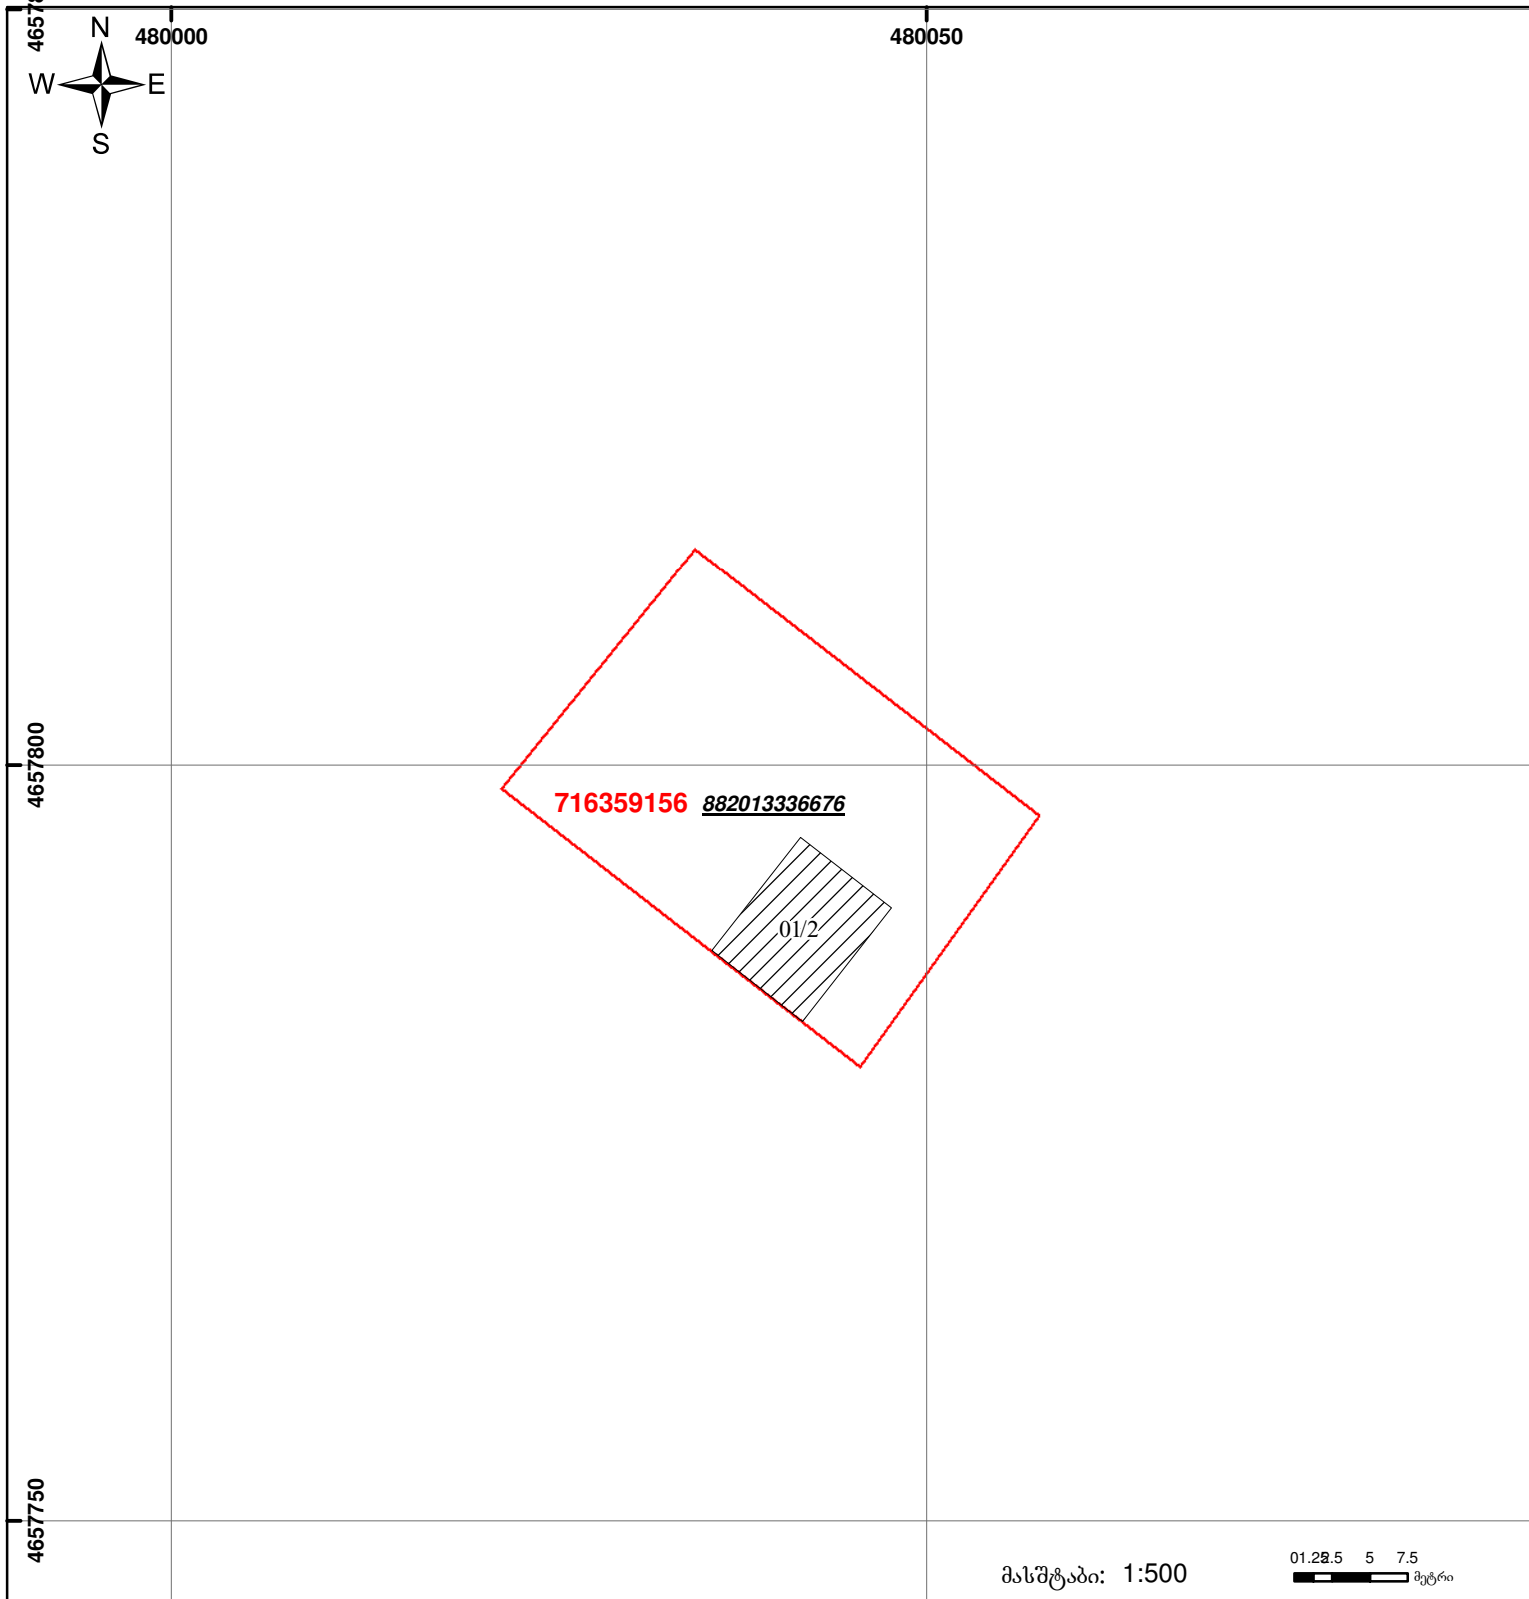

მასშტაბი: 1:500

01.2 2.5 5 7.5 მეტრი



შენიშვნა-ნაკვეთობა,
პირობითი ნომერი/სართულიანობა



ვალდებულება



საზოგადოებრივი ნაკვეთობა



მიწის ნაკვეთის საკადასტრო საზღვარი



მშენებარე ნაკვეთობა

00:0
0.00
UTM
(საერთაშორისო)
სისტემის კოორდ.