



საკადასტრო გეგმა

საჯარო რეესტრის ეროვნული
სააგენტო


საკადასტრო კოდი: **57.02.51.082**

განცხადების ნომერი: **882019111919**

მომზადების თარიღი: **01/07/2019**

ნაკვეთის დანიშნულება: **სასოფლო-სამეურნეო(სახნავი / მრავალწლიანი ნარგავები)**

ფართობი: **5009 კვ.მ (WGS 84 / UTM zone 38N)**

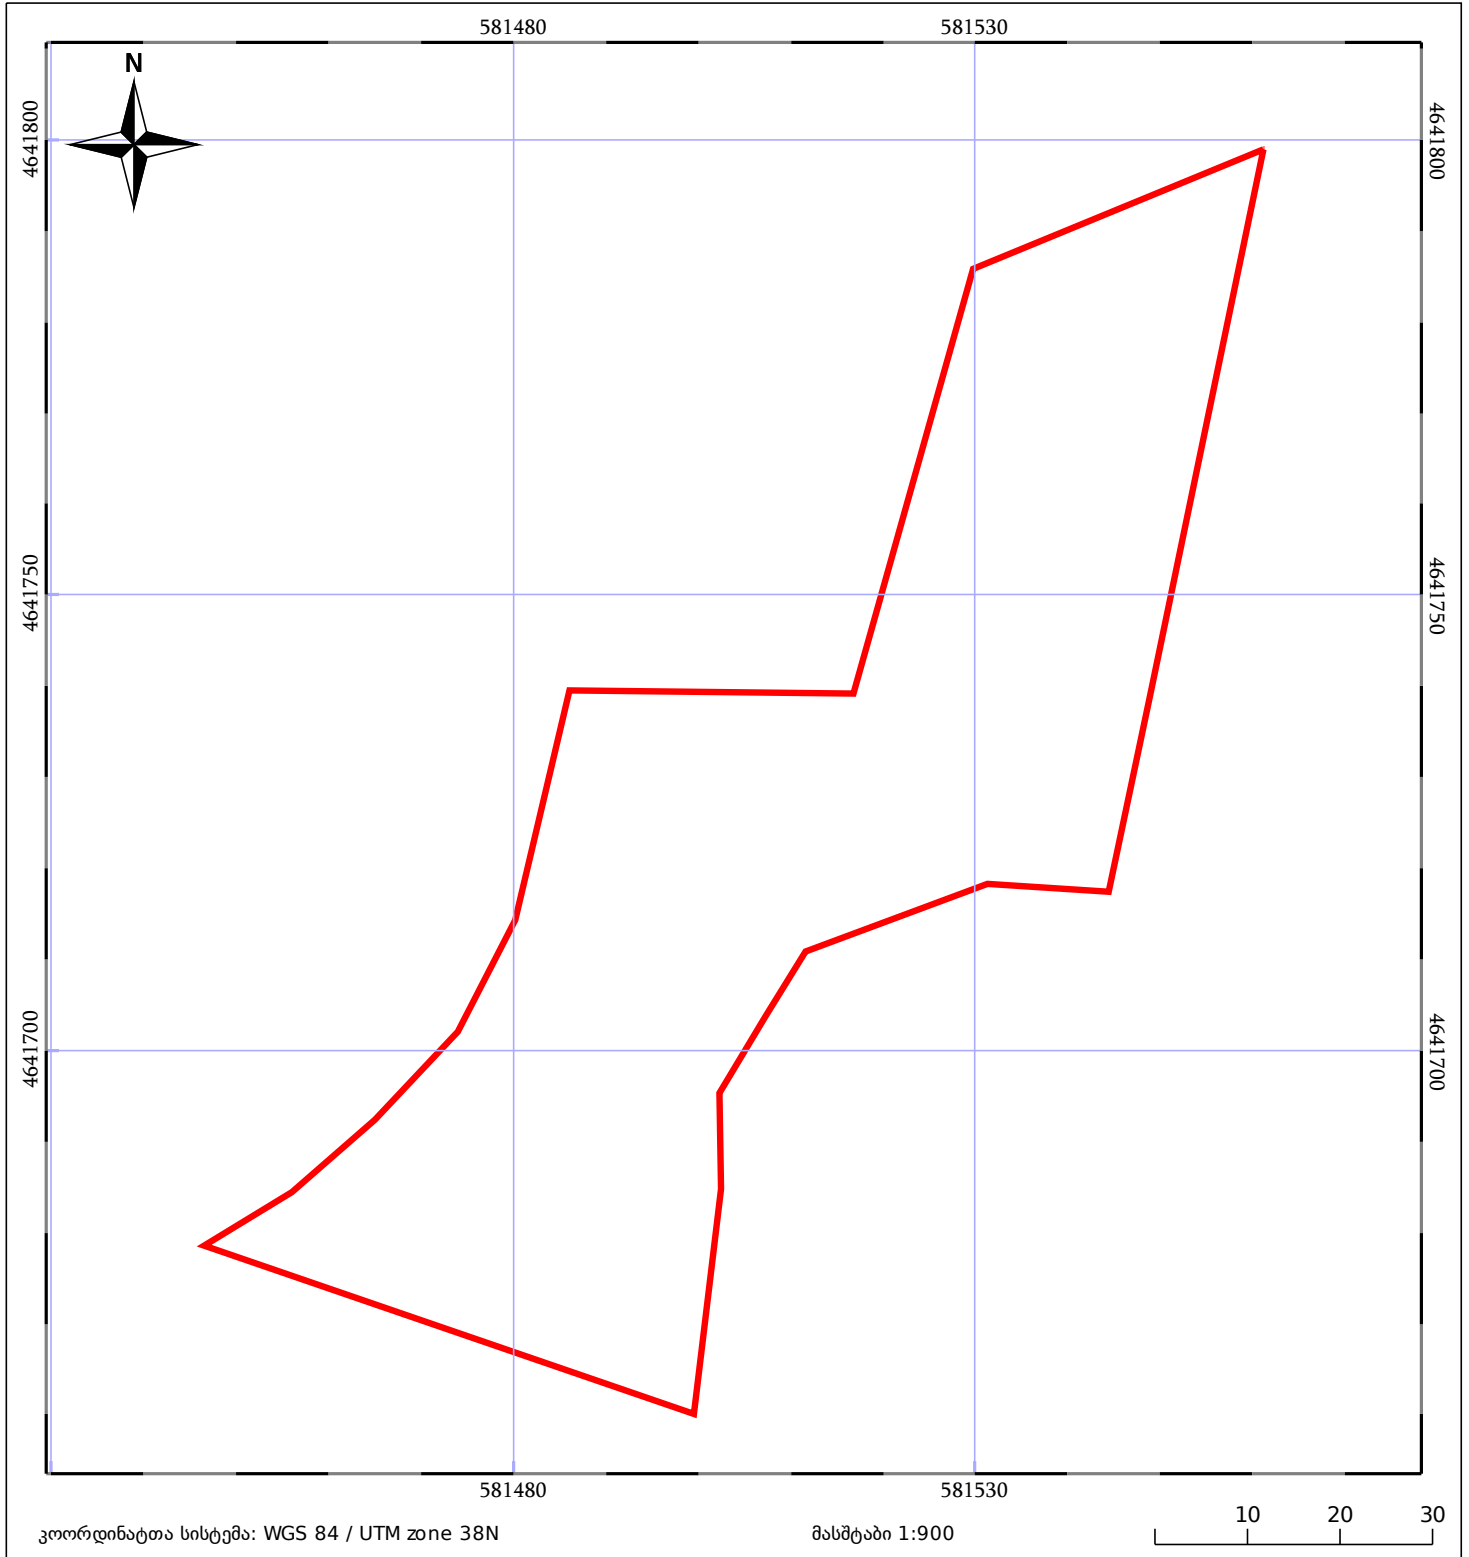

05/25 მშენებარე ნაგებობა	05/25 მენობა/ნაგებობა	ტყის ფონდი
ნაკვეთის საკადასტრო საზღვარი	საზომრივი ნაგებობა	ვალდებულება