




საკადასტრო გეგმა

საჯარო რეგისტრის ეროვნული
სააგენტო

საკადასტრო კოდი: 22.24.08.1048
განცხადების ნომერი: 882024315114
მომზადების თარიღი: 13/03/2024

ნაკვეთის დანიშნულება: სასოფლო-სამეურნეო
ფართობი: 645 კვ.მ (WGS 84 / UTM zone 38N)
644 კვ.მ (WGS 84 / UTM zone 37N)

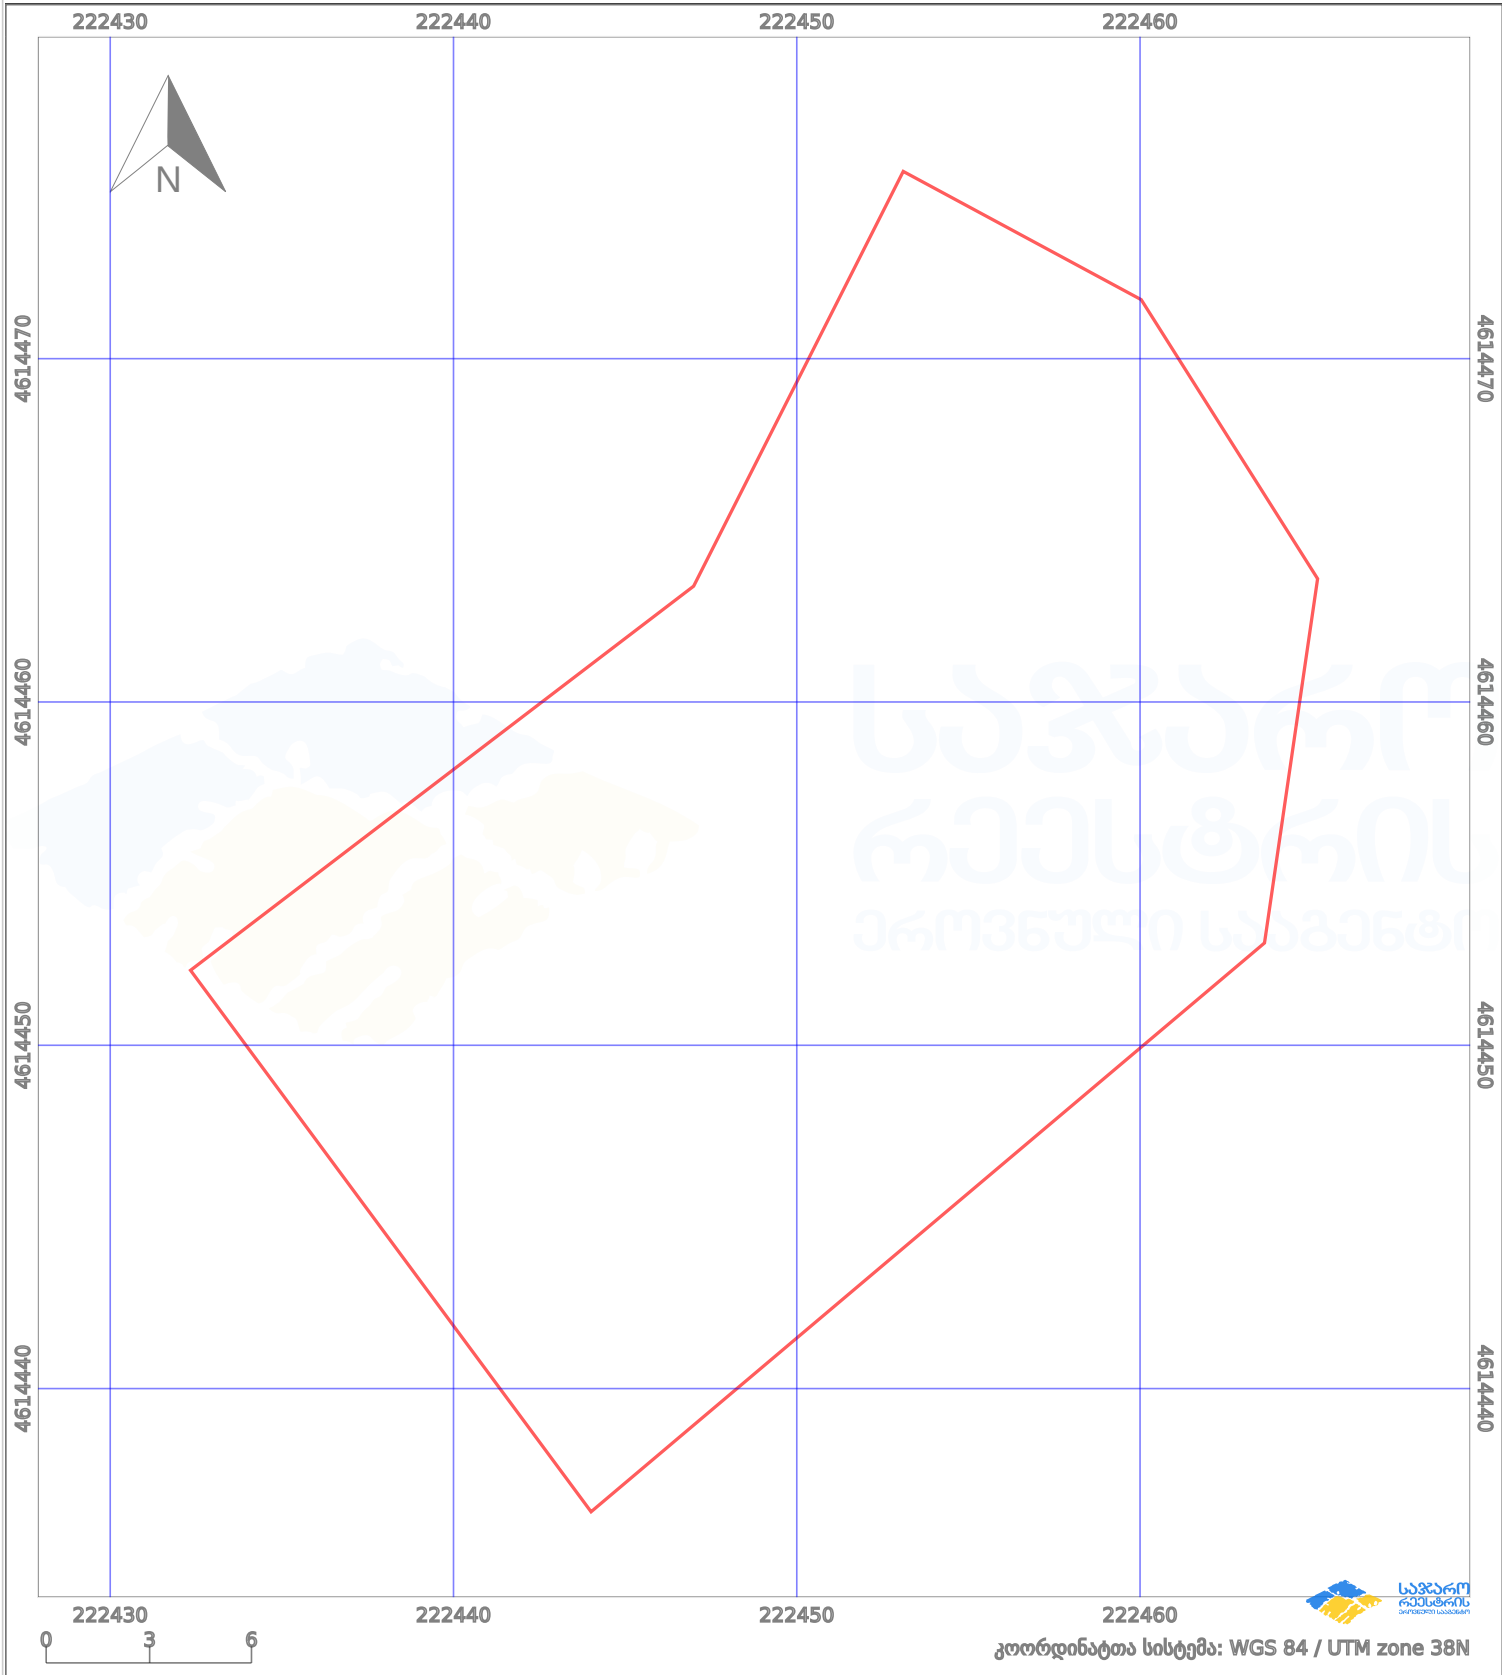

პირობითი აღნიშვნები:					
	ნაკვეთის საზღვარი		მშენებარე ნაგებობა		აშენებული ნაგებობა
	სამობრივი ნაგებობა		ტყის ფონდი		ვალდებულება
					ქარსაფარი ზოლი