



# საკადასტრო გეგმა

საჯარო რეესტრის ეროვნული  
სააგენტო

საკადასტრო კოდი: **71.64.81.400**

ნაკვეთის დანიშნულება:


**სასოფლო-სამეურნეო**

განცხადების ნომერი: **882020124918**

ფართობი:

**907 კვ.მ (WGS 84 / UTM zone 38N)**

მომზადების თარიღი: **09/03/2020**

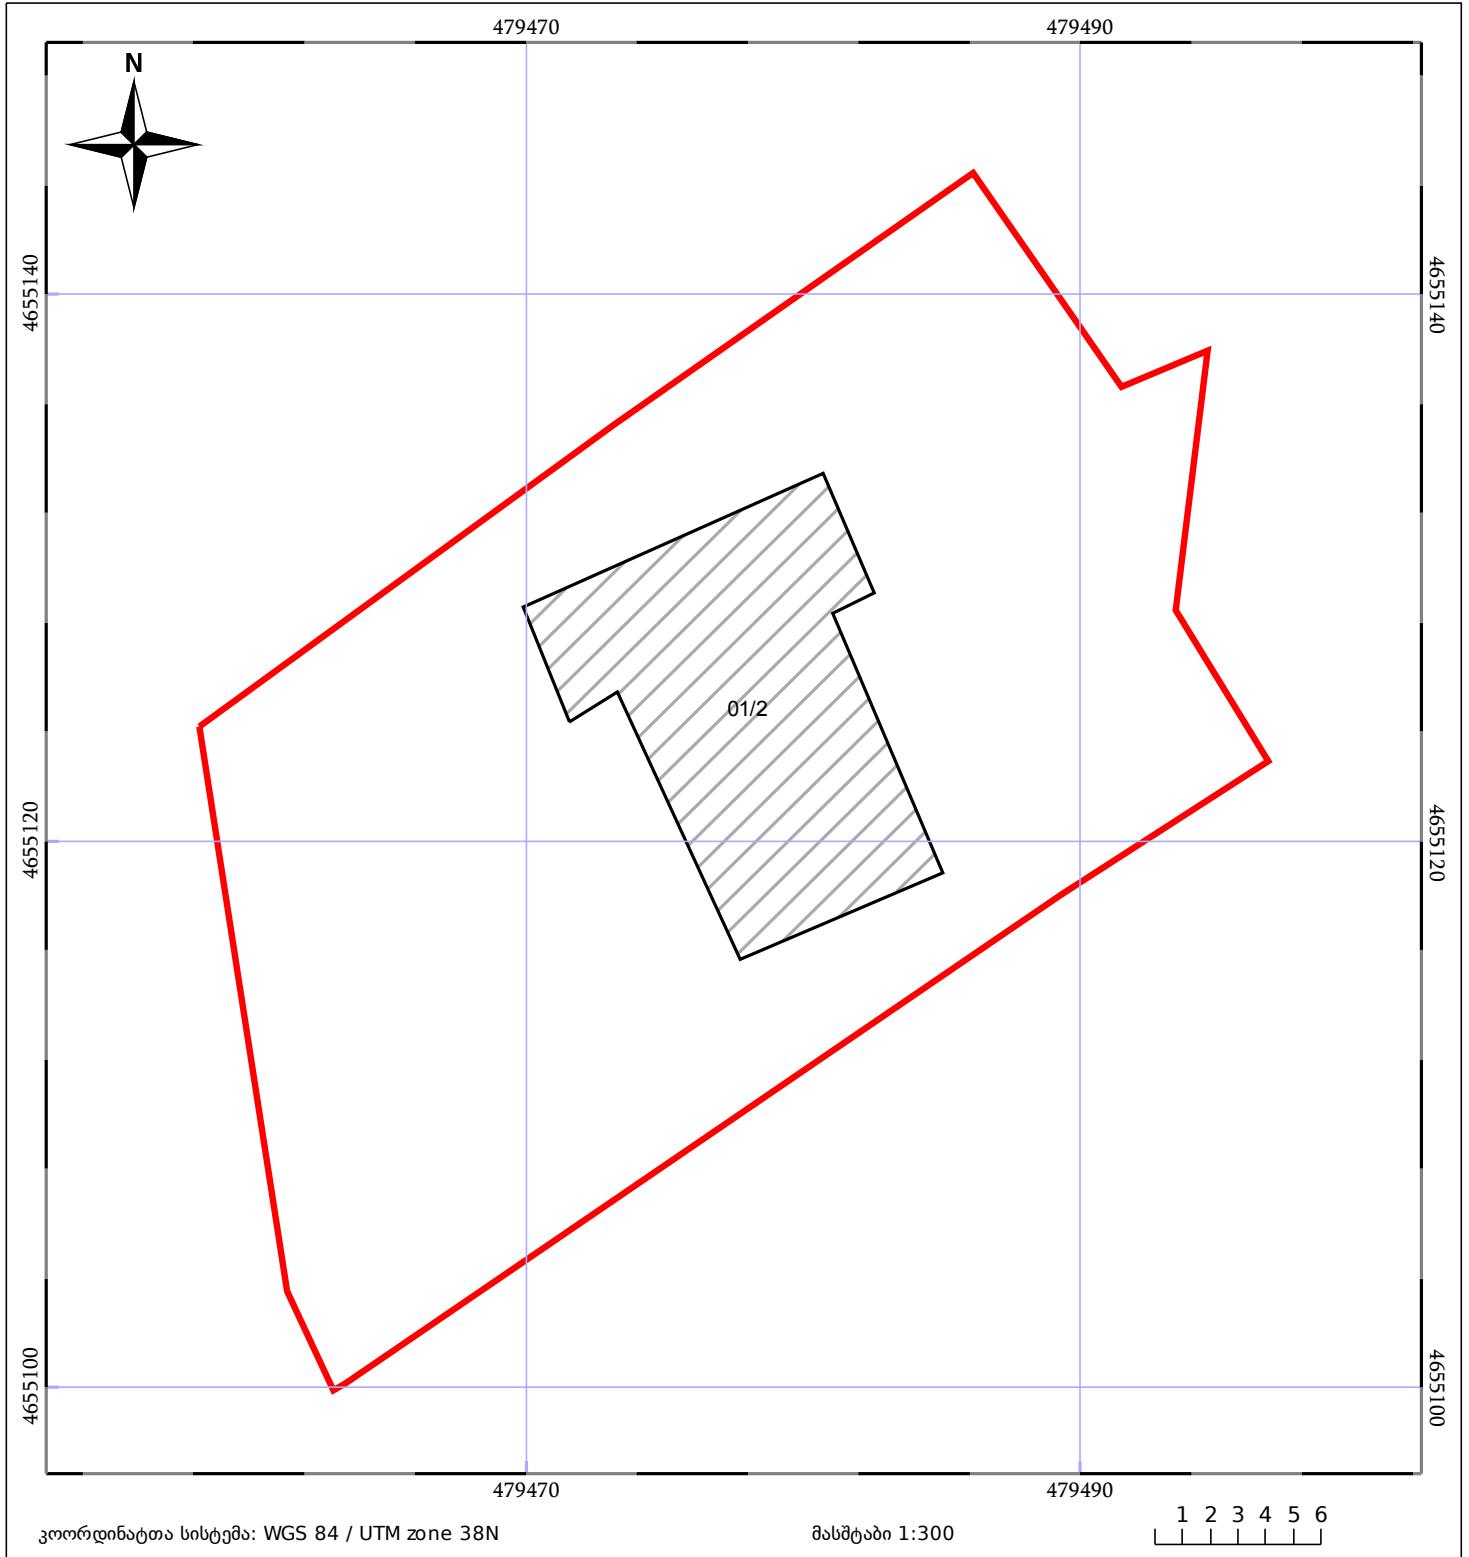

|                              |                         |             |
|------------------------------|-------------------------|-------------|
| 05/25 მშენებარე ნაკებობა     | 05/25 მენობა/ნაკებობა   | ტყის ფონდი  |
| ნაკვეთის საკადასტრო საზღვარი | საზოგადოებრივი ნაკებობა | ვალდებულება |