


ნაკვეთი იცვლის მდებარეობას 1/3ზე ნაკლებად .
 იცვლება კონფიგურაცია.

მიწის ნაკვეთის საკადასტრო კოდი: 01.16.03.010.060
 განცხადების რეგისტრაციის ნომერი: 882022371761
 მიწის ნაკვეთის ფართობი: 1369 კვ.მ.
 დანიშნულება: 01.06.22
 მომზადების თარიღი

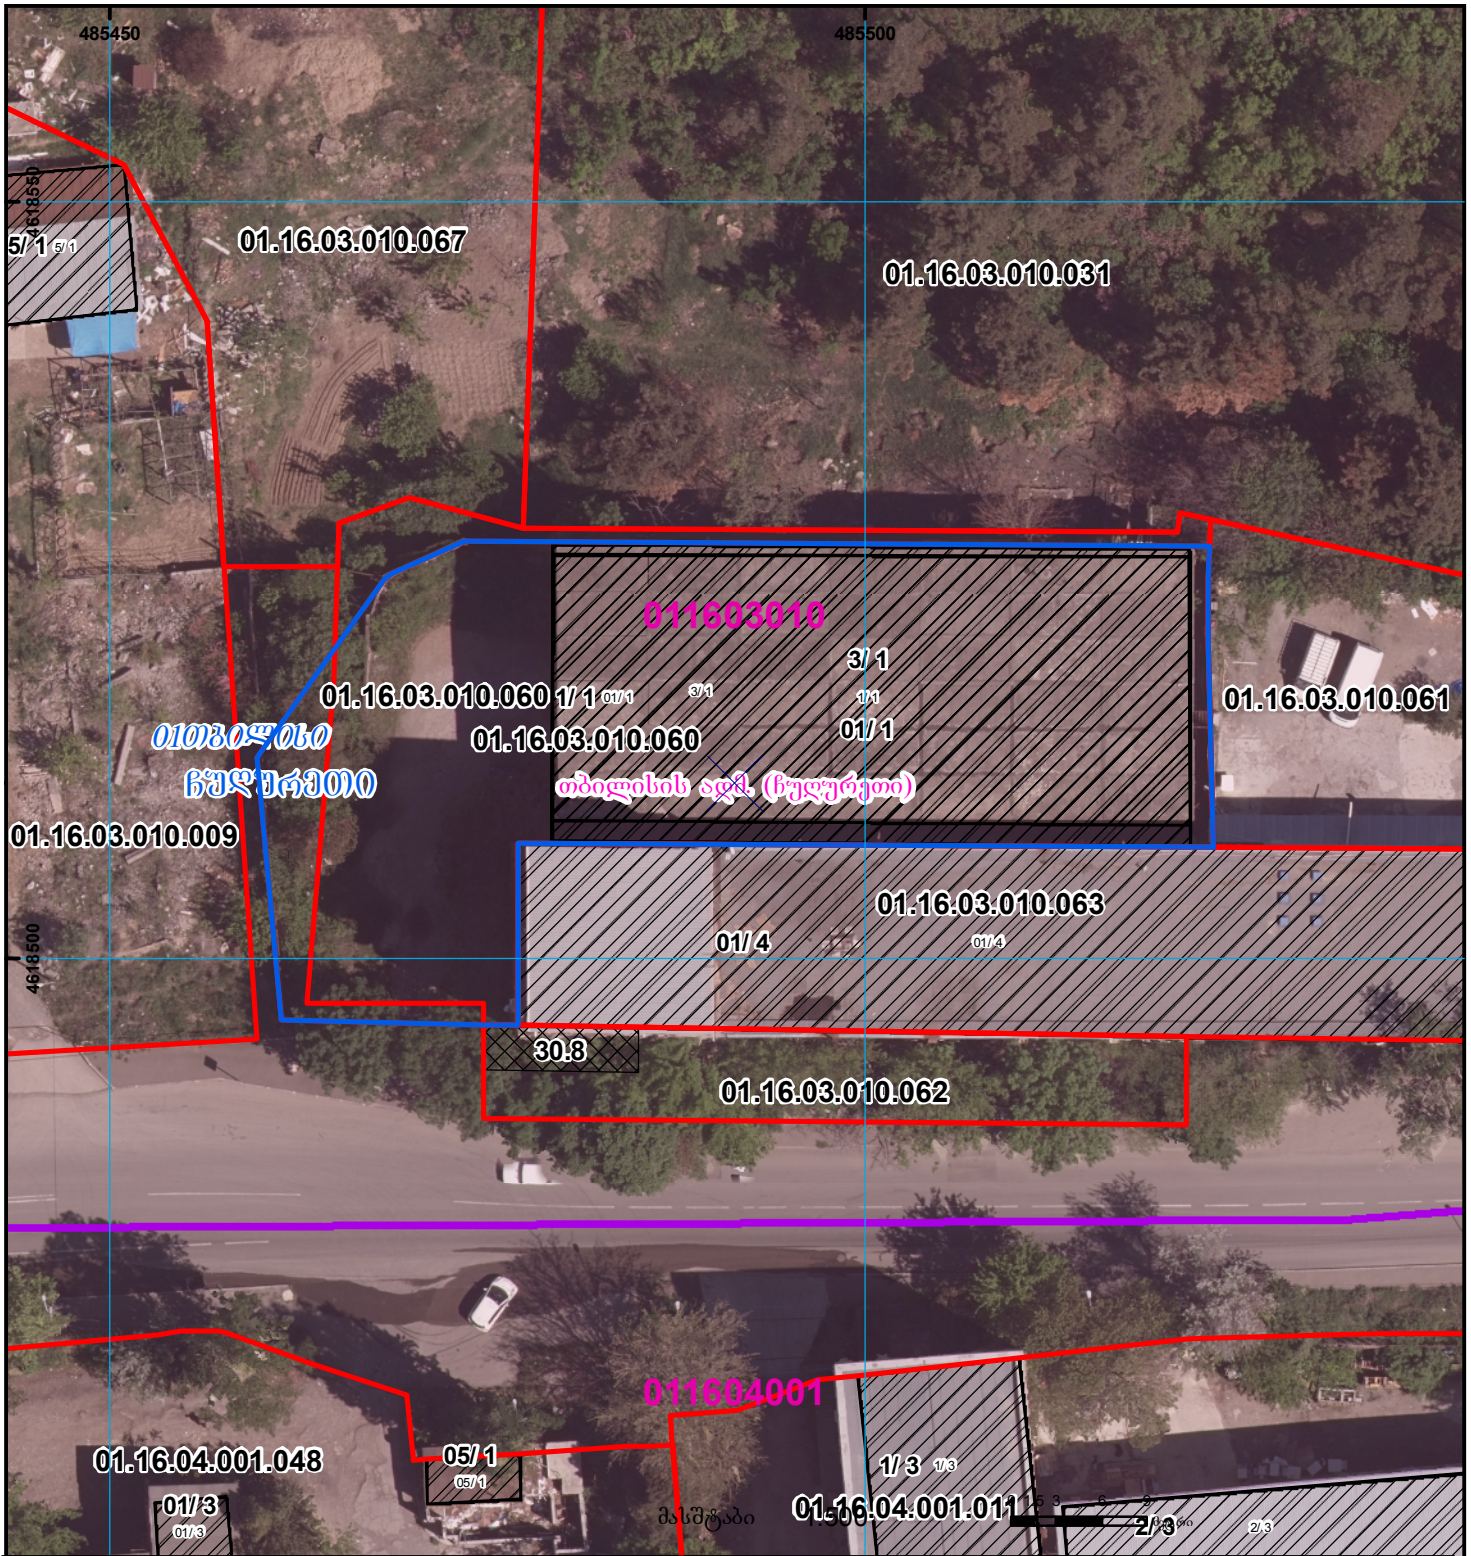

	შენიშნული ნაკვეთი, პირობითი ნომერი/სართულიანობა		ვალი უკლებლობა		საზოობრივი ნაკვეთი		მიწის ქვეშე ნაკვეთი	UTM (საერთაშორისო) სისტემის კოორდ.
	მიწის ნაკვეთის საკადასტრო საზღვარი		მშენებარე ნაკვეთი		მიწის ქვეშე ნაკვეთი			