




საქართველოს იუსტიციის სამინისტრო
საჯარო რეგისტრის ეროვნული სააგენტო

საკადასტრო გეგმა

საჯარო რეგისტრის
ეროვნული სააგენტო

მიწის ნაკვეთის საკადასტრო კოდი: 01.10.08.006.011
განცხადების რეგისტრაციის ნომერი: 131630-08
მიწის ნაკვეთის ფართობი: 4161 კვ.მ.
დანიშნულება: არასასოფლო-სამეურნეო
მიმზადების თარიღი 27.05.08

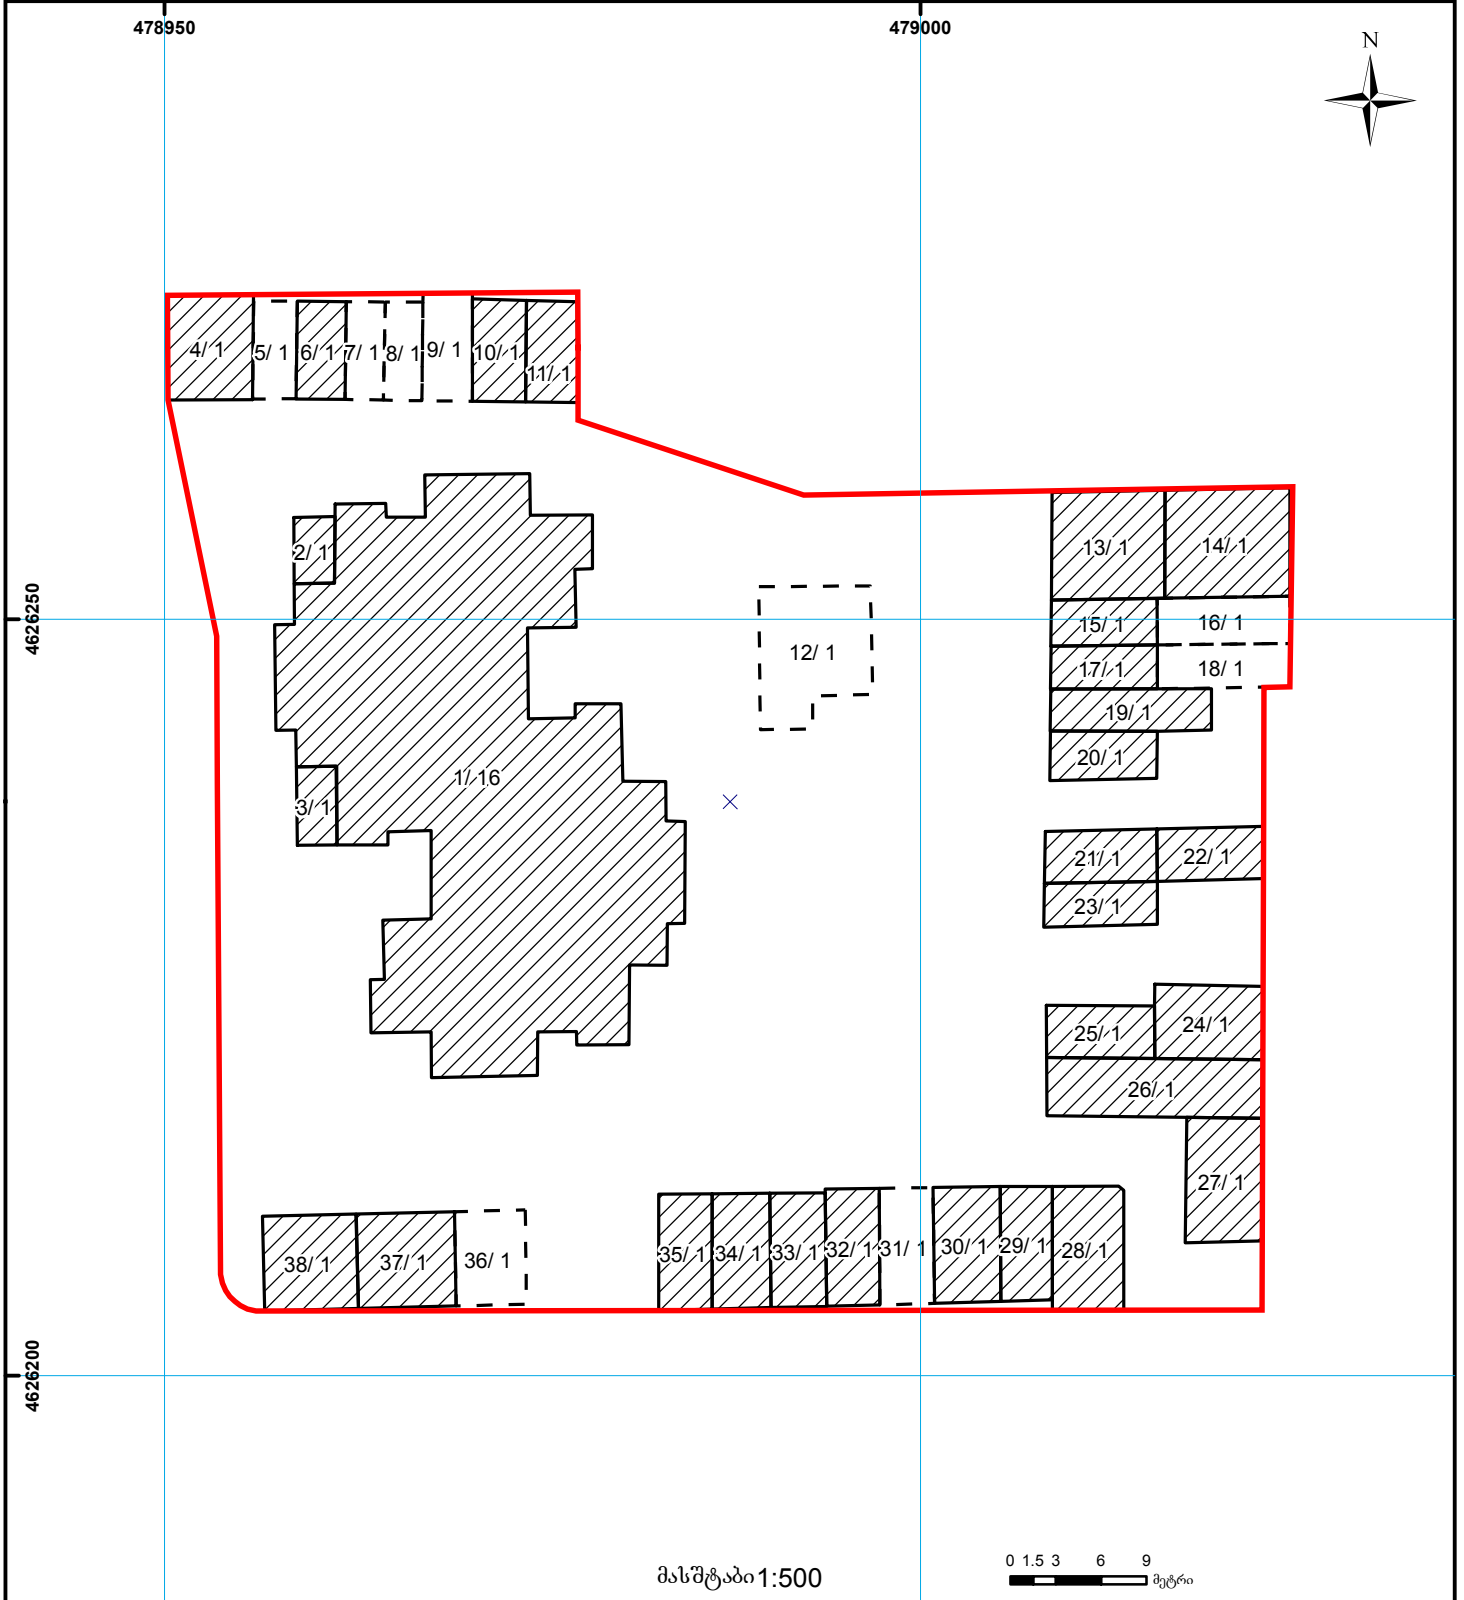

მასშტაბი 1:500

0 1.5 3 6 9 მეტრი

| | | | | | | |
|------|---|--|--------------------|--|--------------------|---|
| 01/2 | შენიშნა-ნაგებობა, პირობითი ნომერი/სართულიანობა | | სერვიტუტი | | ხაზობრივი ნაგებობა | 000 000 UTM (საერთაშორისო) სისტემის კოორდ. |
| | მიწის ნაკვეთის საკადასტრო საზღვარი | | მშენებარე ნაგებობა | | | |