





საქართველოს იუსტიციის სამინისტრო  
საჯარო რეგისტრის ეროვნული სააგენტო

საკადასტრო გეგმა

მიწის ნაკვეთის საკადასტრო კოდი: 72 13 28 610  
 ბანცხალების რეგისტრაციის ნომერი: 882014551836  
 მიწის ნაკვეთის ფართობი: 900 კვ.მ.  
 ღანიშნულება: სასოფლო-სამეურნეო  
 კატეგორია:  
 მომზადების თარიღი: 23.10.14

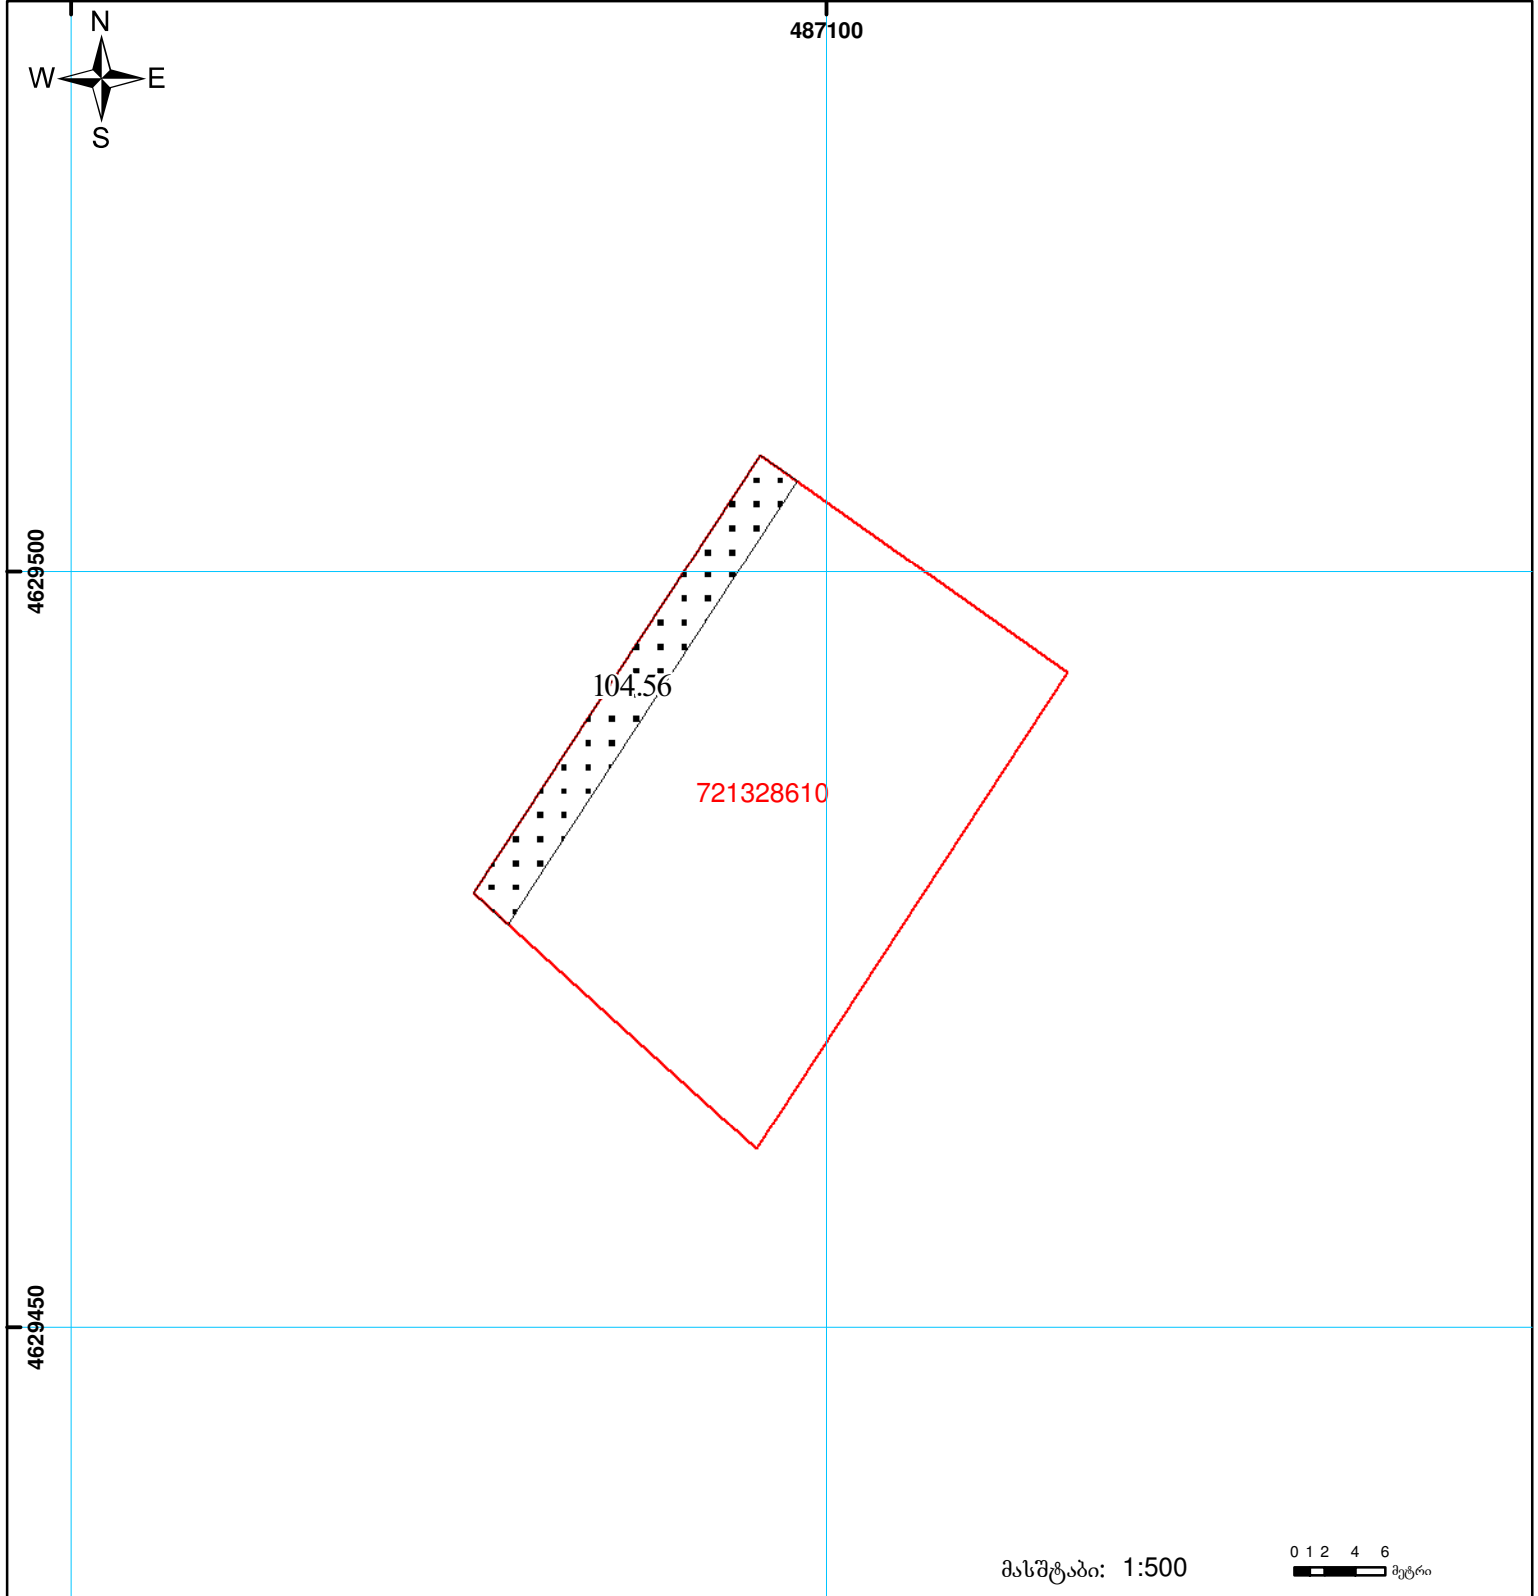

მასშტაბი: 1:500

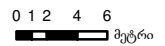

- |  |   |  |                    |  |                    |
|--|---|--|--------------------|--|--------------------|
|  | შენიშნულ-ნაგებობა, პირობითი ნომერი/სართულიანობა |  | ვალდებულება        |  | საზობრივი ნაგებობა |
|  | მიწის ნაკვეთის საკადასტრო საზღვარი              |  | მშენებარე ნაგებობა |  |                    |

