


მიწის ნაკვეთის საკადასტრო კოდი: 8103111086
 განცხადების რეგისტრაციის ნომერი: 892024677229
 მიწის ნაკვეთის ფართობი: 1000 კვ.მ.
 დანიშნულება:
 მომზადების თარიღი: 04.11.24

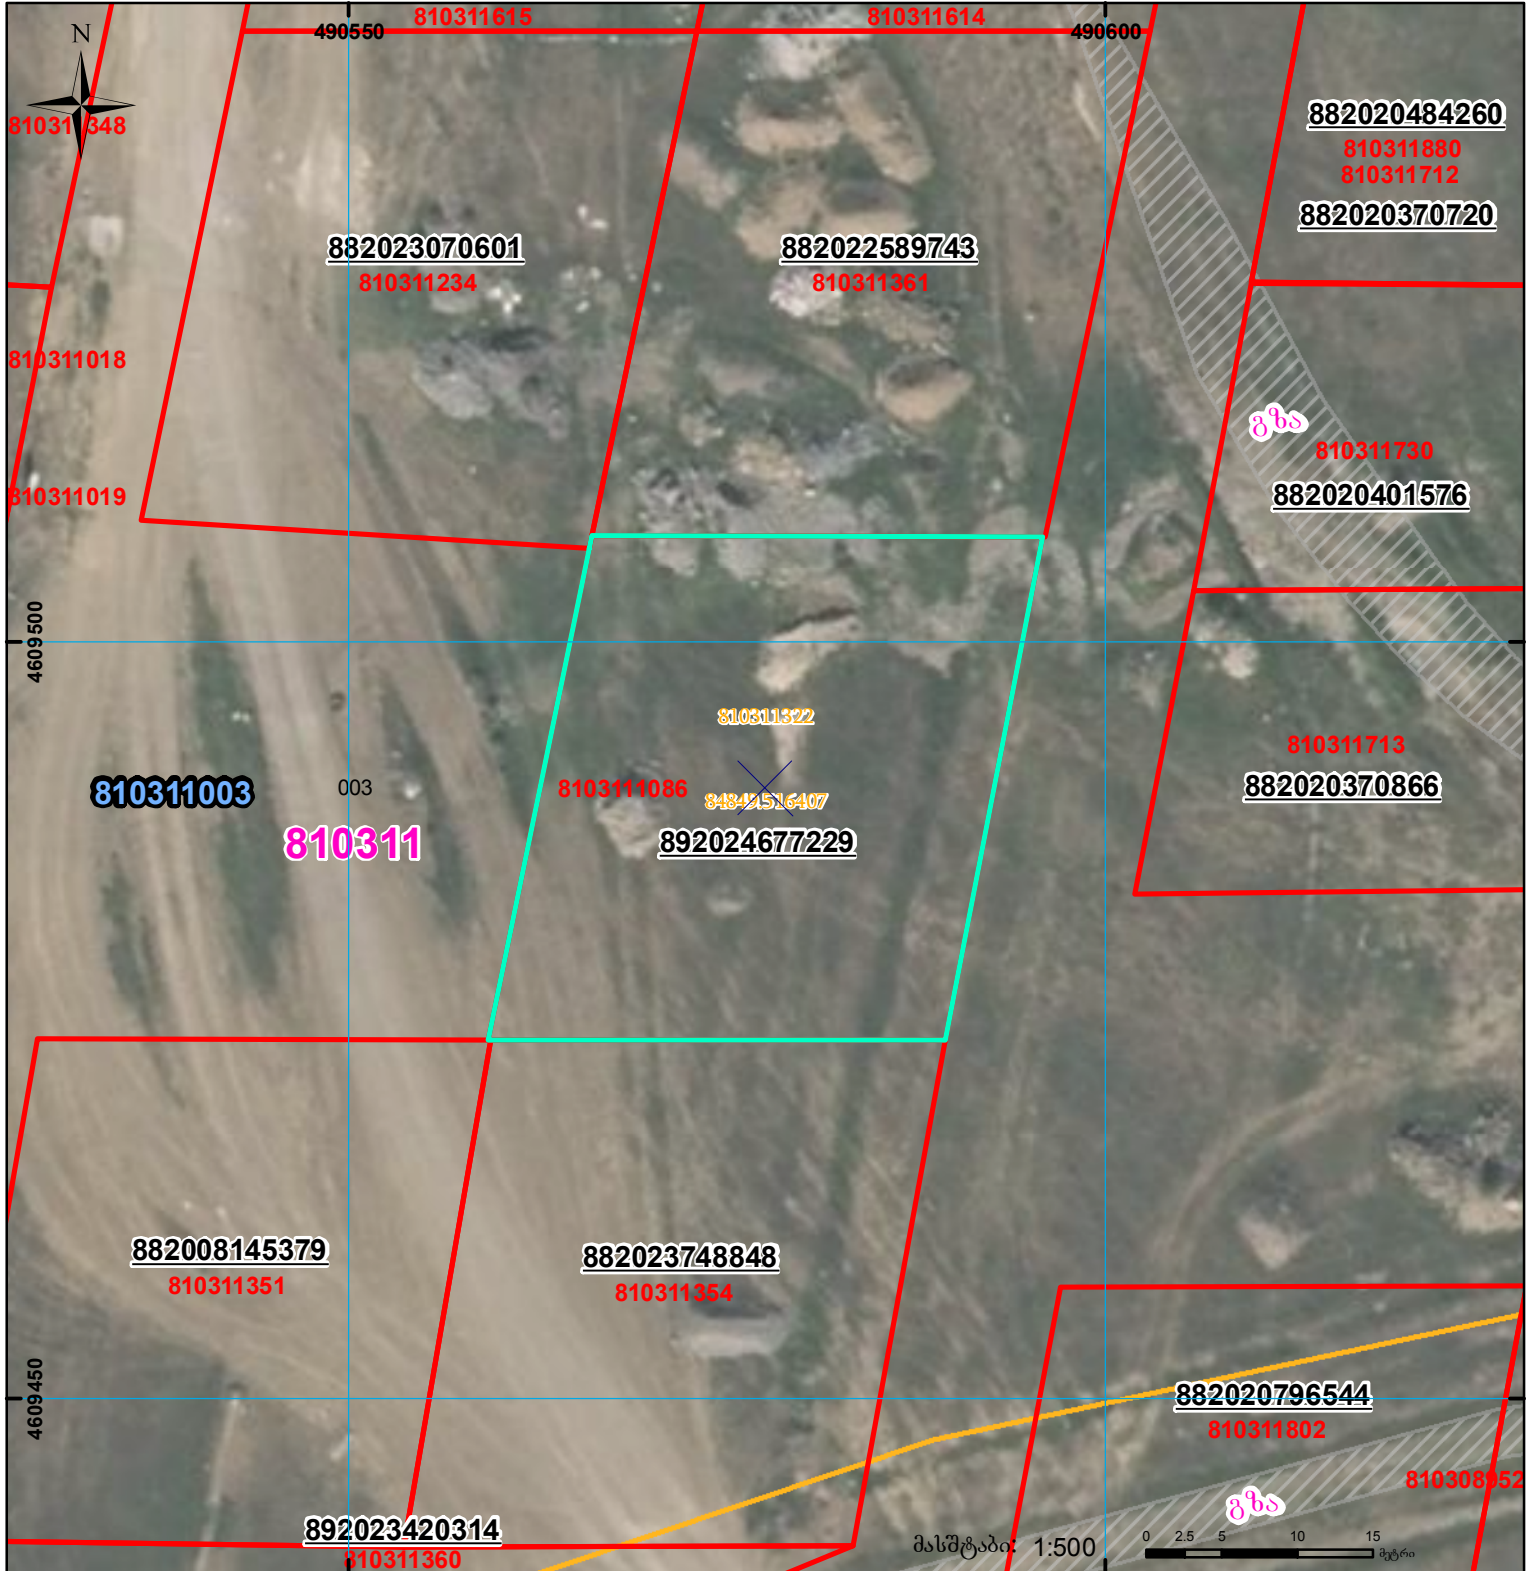

	შენიშვნა-ნაკვეთი, პირობითი ნომერი/სართულიანობა		კალდეულება		სარეგისტრაციოდ წარმოდგენილი ნაკვეთი
	მიწის ნაკვეთის საკადასტრო საზღვარი		შუენებარე ნაკვეთი		საზობრივი ნაკვეთი

UTM (საერთაშორისო) სისტემის კოორდ.