


ბანცხალების რეგისტრაციის ნომერი: 882019564494

მომზადების თარიღი:

25.09.19

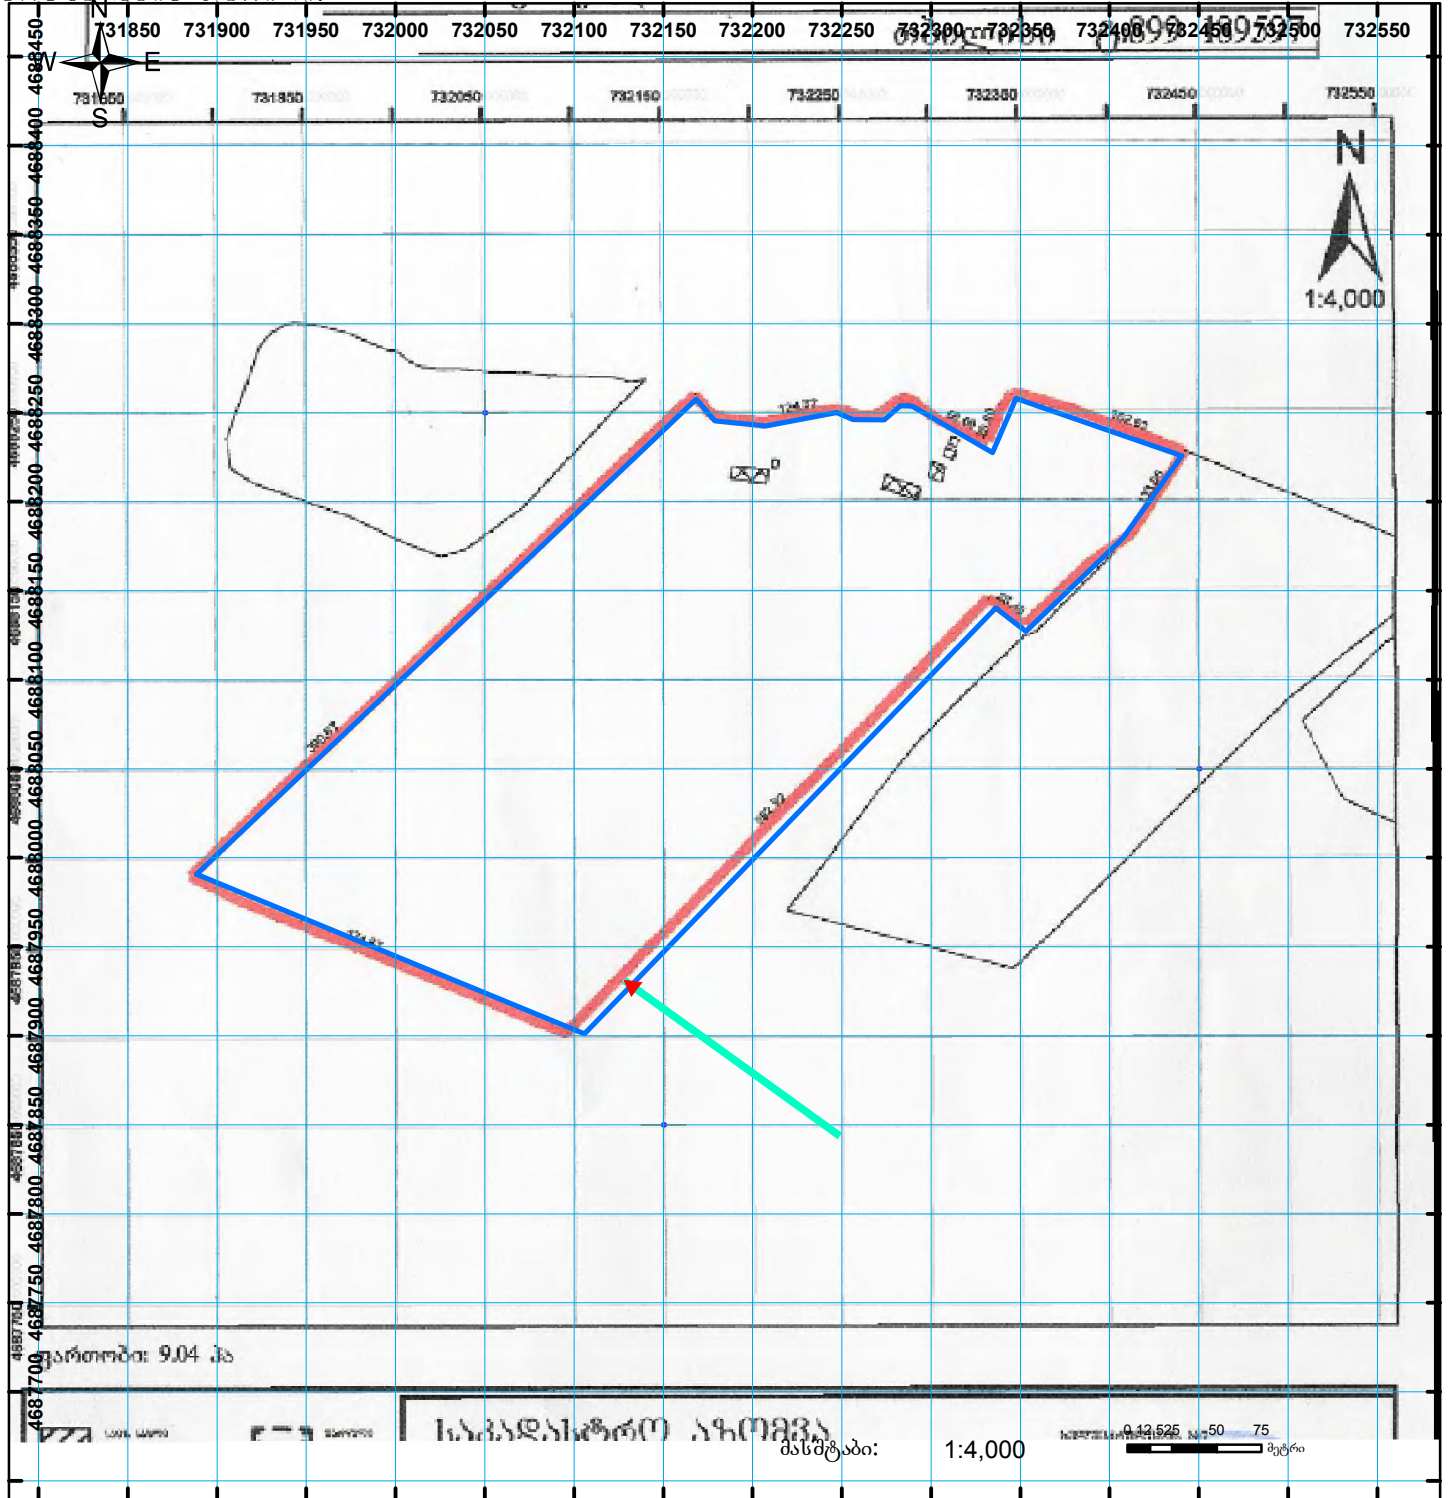

| | | | | | | |
|--|--|--|--------------------|--|--------------------|--|
| | შენიშნული ნაგებობა, პირობითი ნომერი/სართულიანობა | | ვალდებულება | | ხაზობრივი ნაგებობა | 000 000 UTM (სერვის/შორის) სისტემის კოორდ. |
| | მიწის ნაკვეთის საკადასტრო საზღვარი | | შუენებარე ნაგებობა | | | |