



საკადასტრო გეგმა

საჯარო რეესტრის ეროვნული
სააგენტო

საკადასტრო კოდი: **01.14.02.011.038**

ნაკვეთის დანიშნულება:


არასასოფლო საშენი

განცხადების ნომერი: **882021386205**

ფართობი:

4852 კვ.მ (WGS 84 / UTM zone 38N)

მომზადების თარიღი: **14/07/2021**

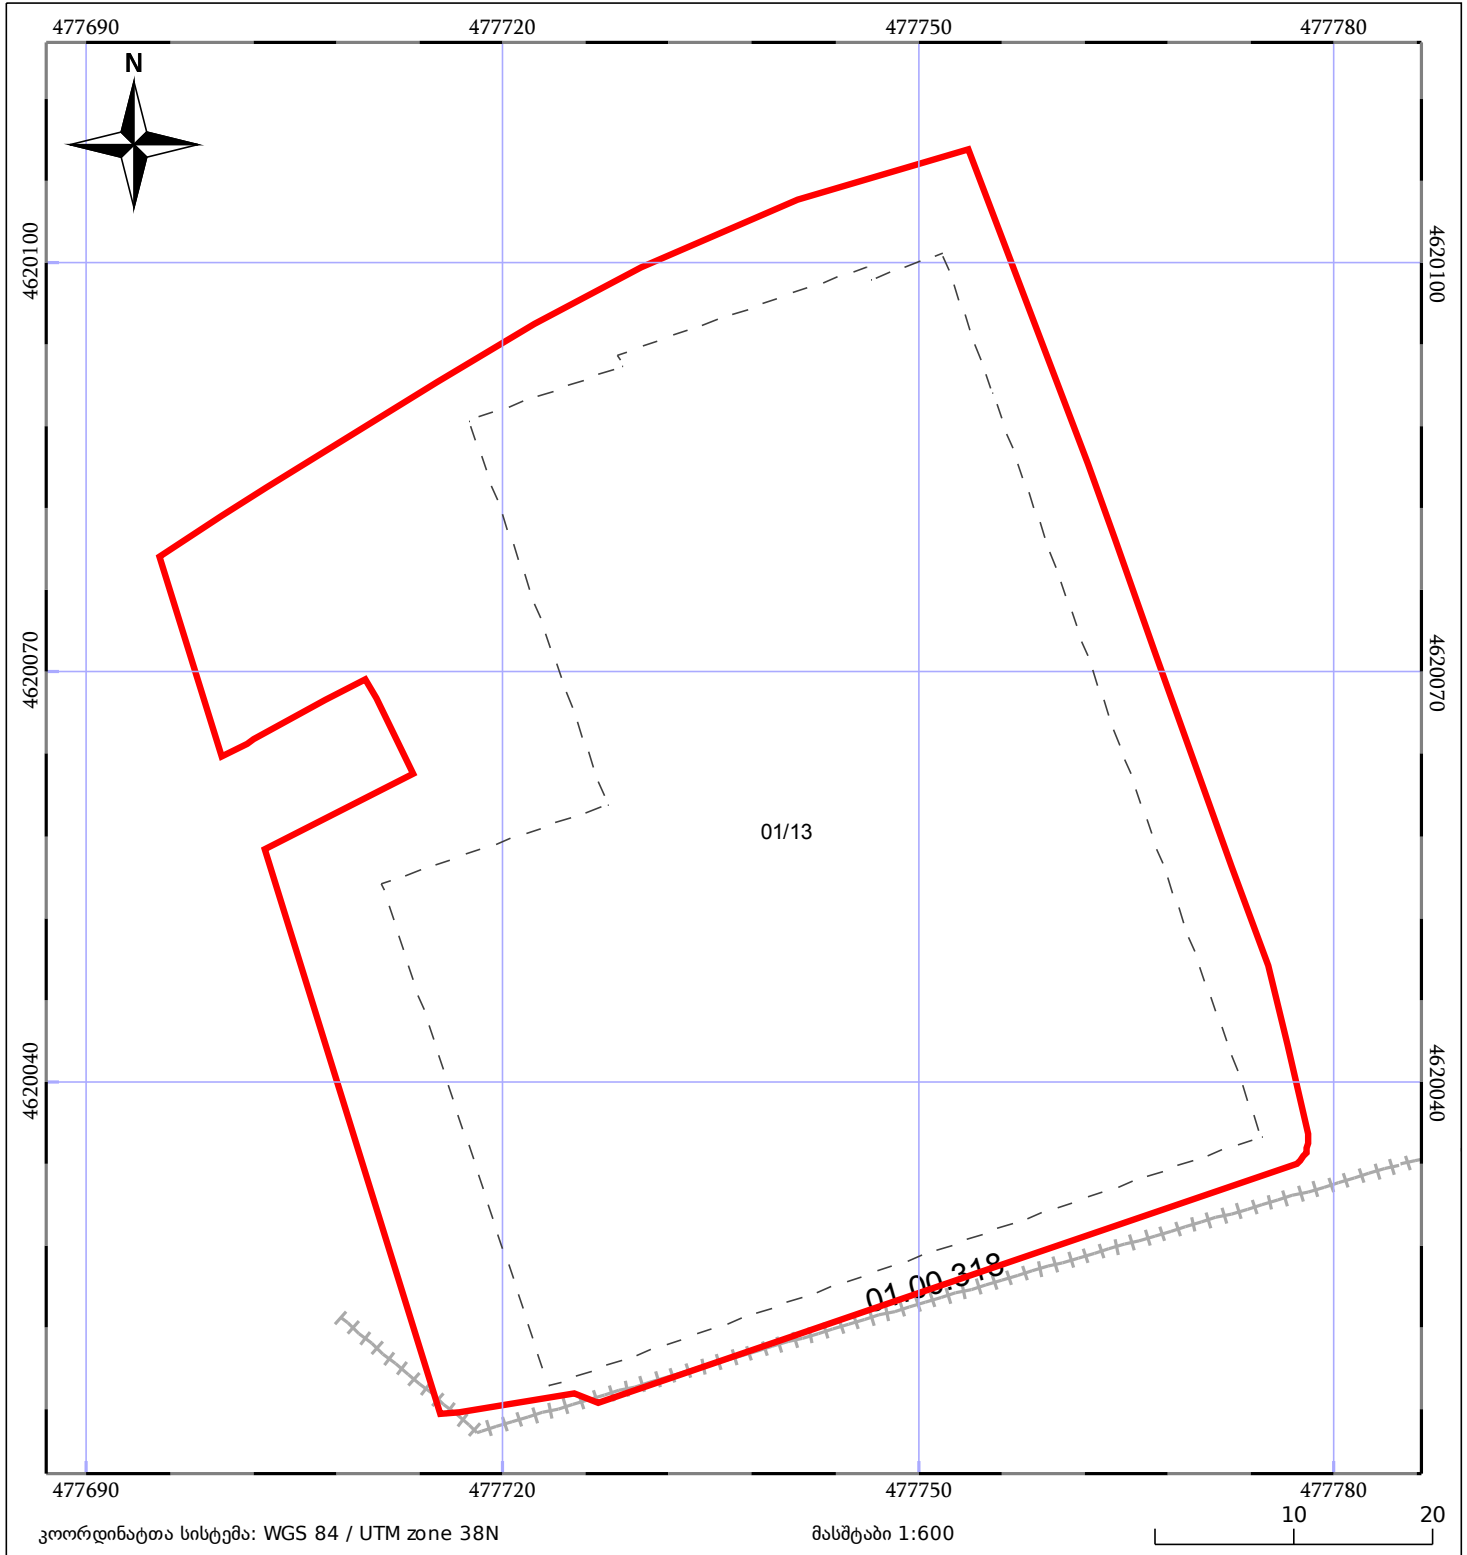

05/25	მშენებარე ნაგებობა		ნაკვეთის საკადასტრო საზღვარი	05/25	შენობა/ნაგებობა
	საზოგადოებრივი ნაგებობა		ტყის ფონდი		ვალდებულება