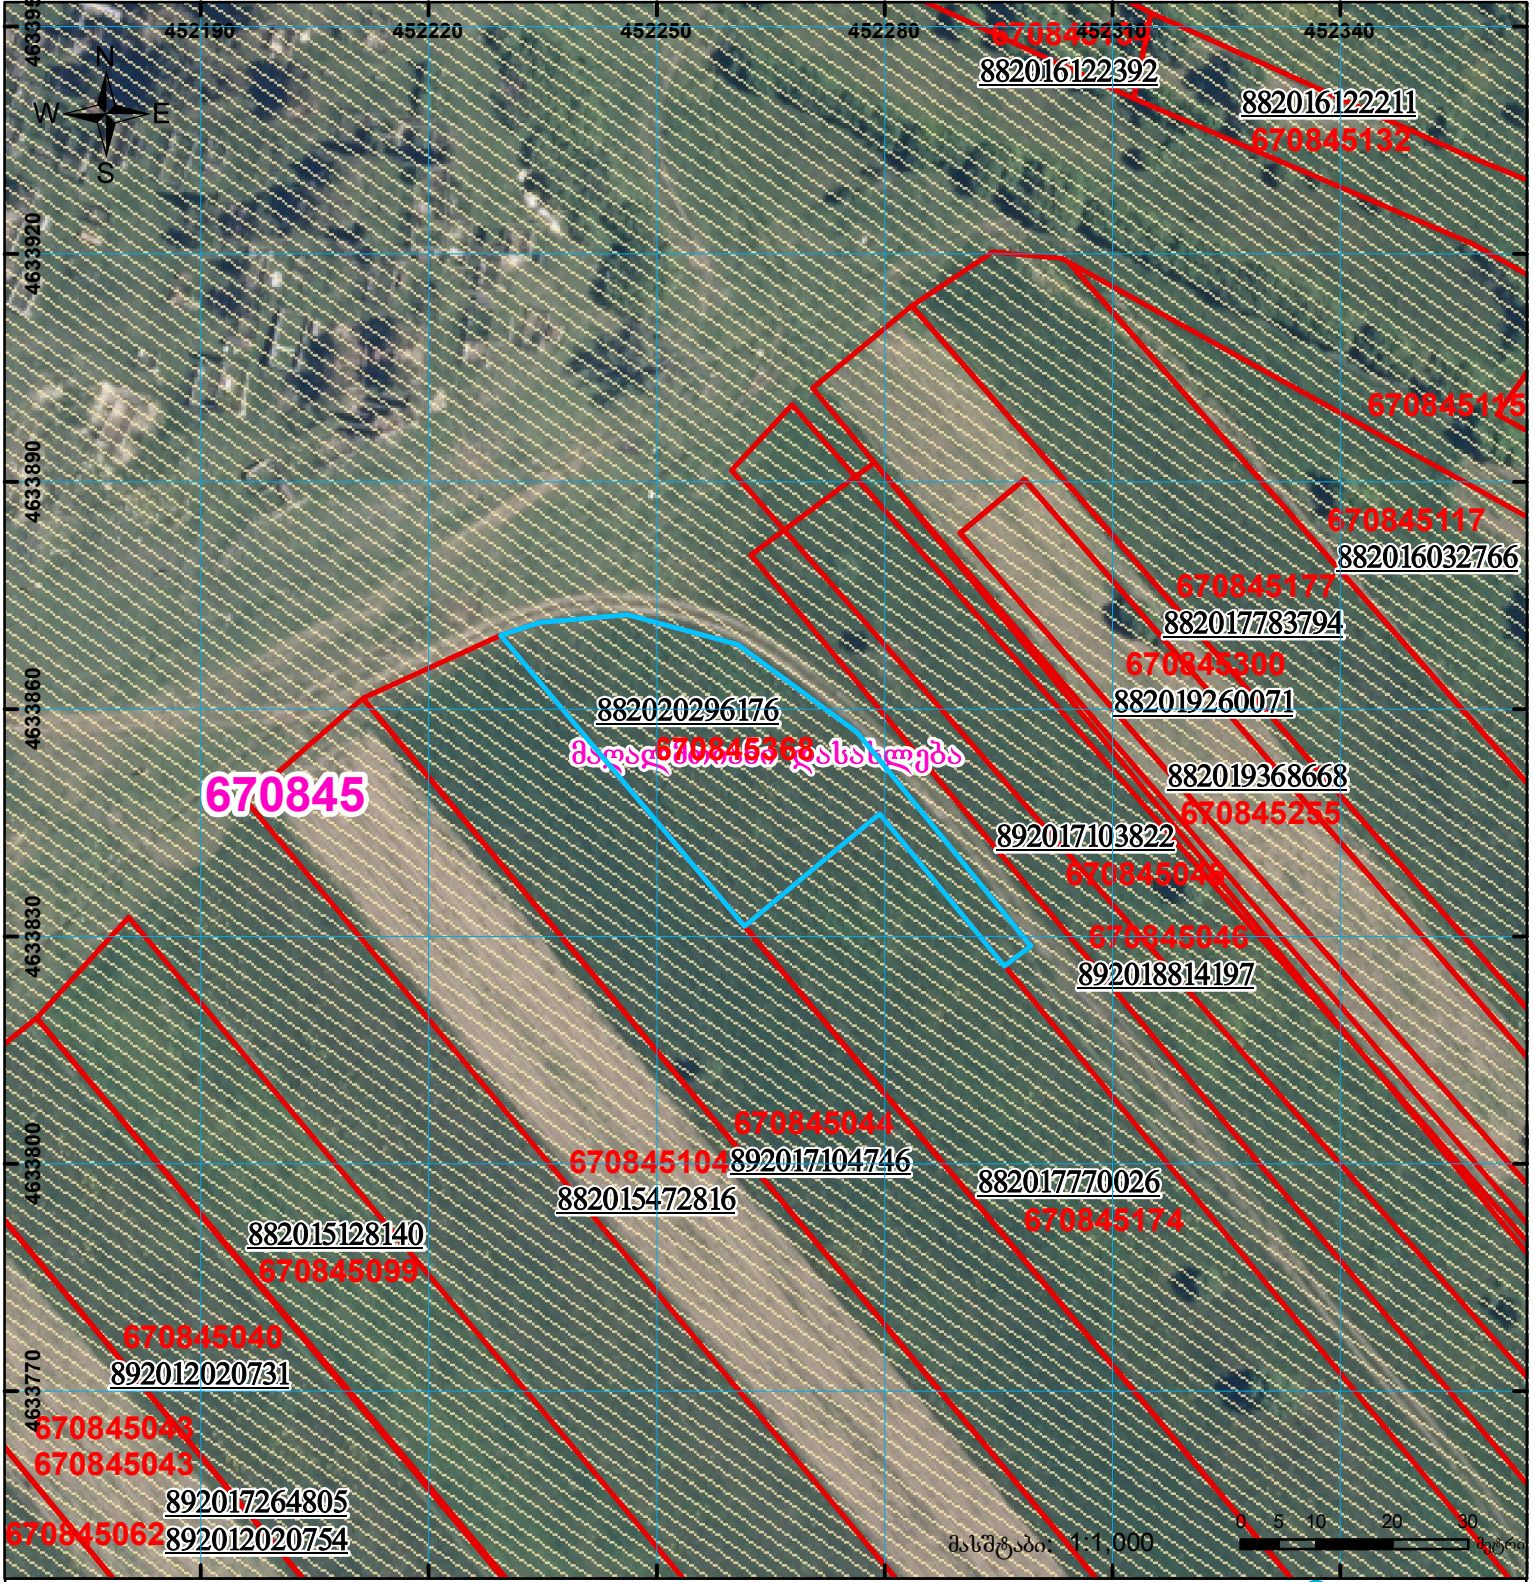
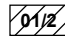

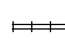




მიწის ნაკვეთის საკადასტრო კოდი: 67 08 45 368  
 განცხადების რეგისტრაციის ნომერი: 882020296176  
 მიწის ნაკვეთის ფართობი: 1180 კვ.მ.  
 მომზადების თარიღი: 11.06.20



	შენიშვნა-ნაგებობა, პირობითი ნომერი/სართულიანობა		ვალდებულება		საზოგადოებრივი ნაგებობა
	მიწის ნაკვეთის საკადასტრო საზღვარი		შეუწყებარე ნაგებობა		

00°0' 00.00" UTM (საერთაშორისო) სისტემის კოორდ.