


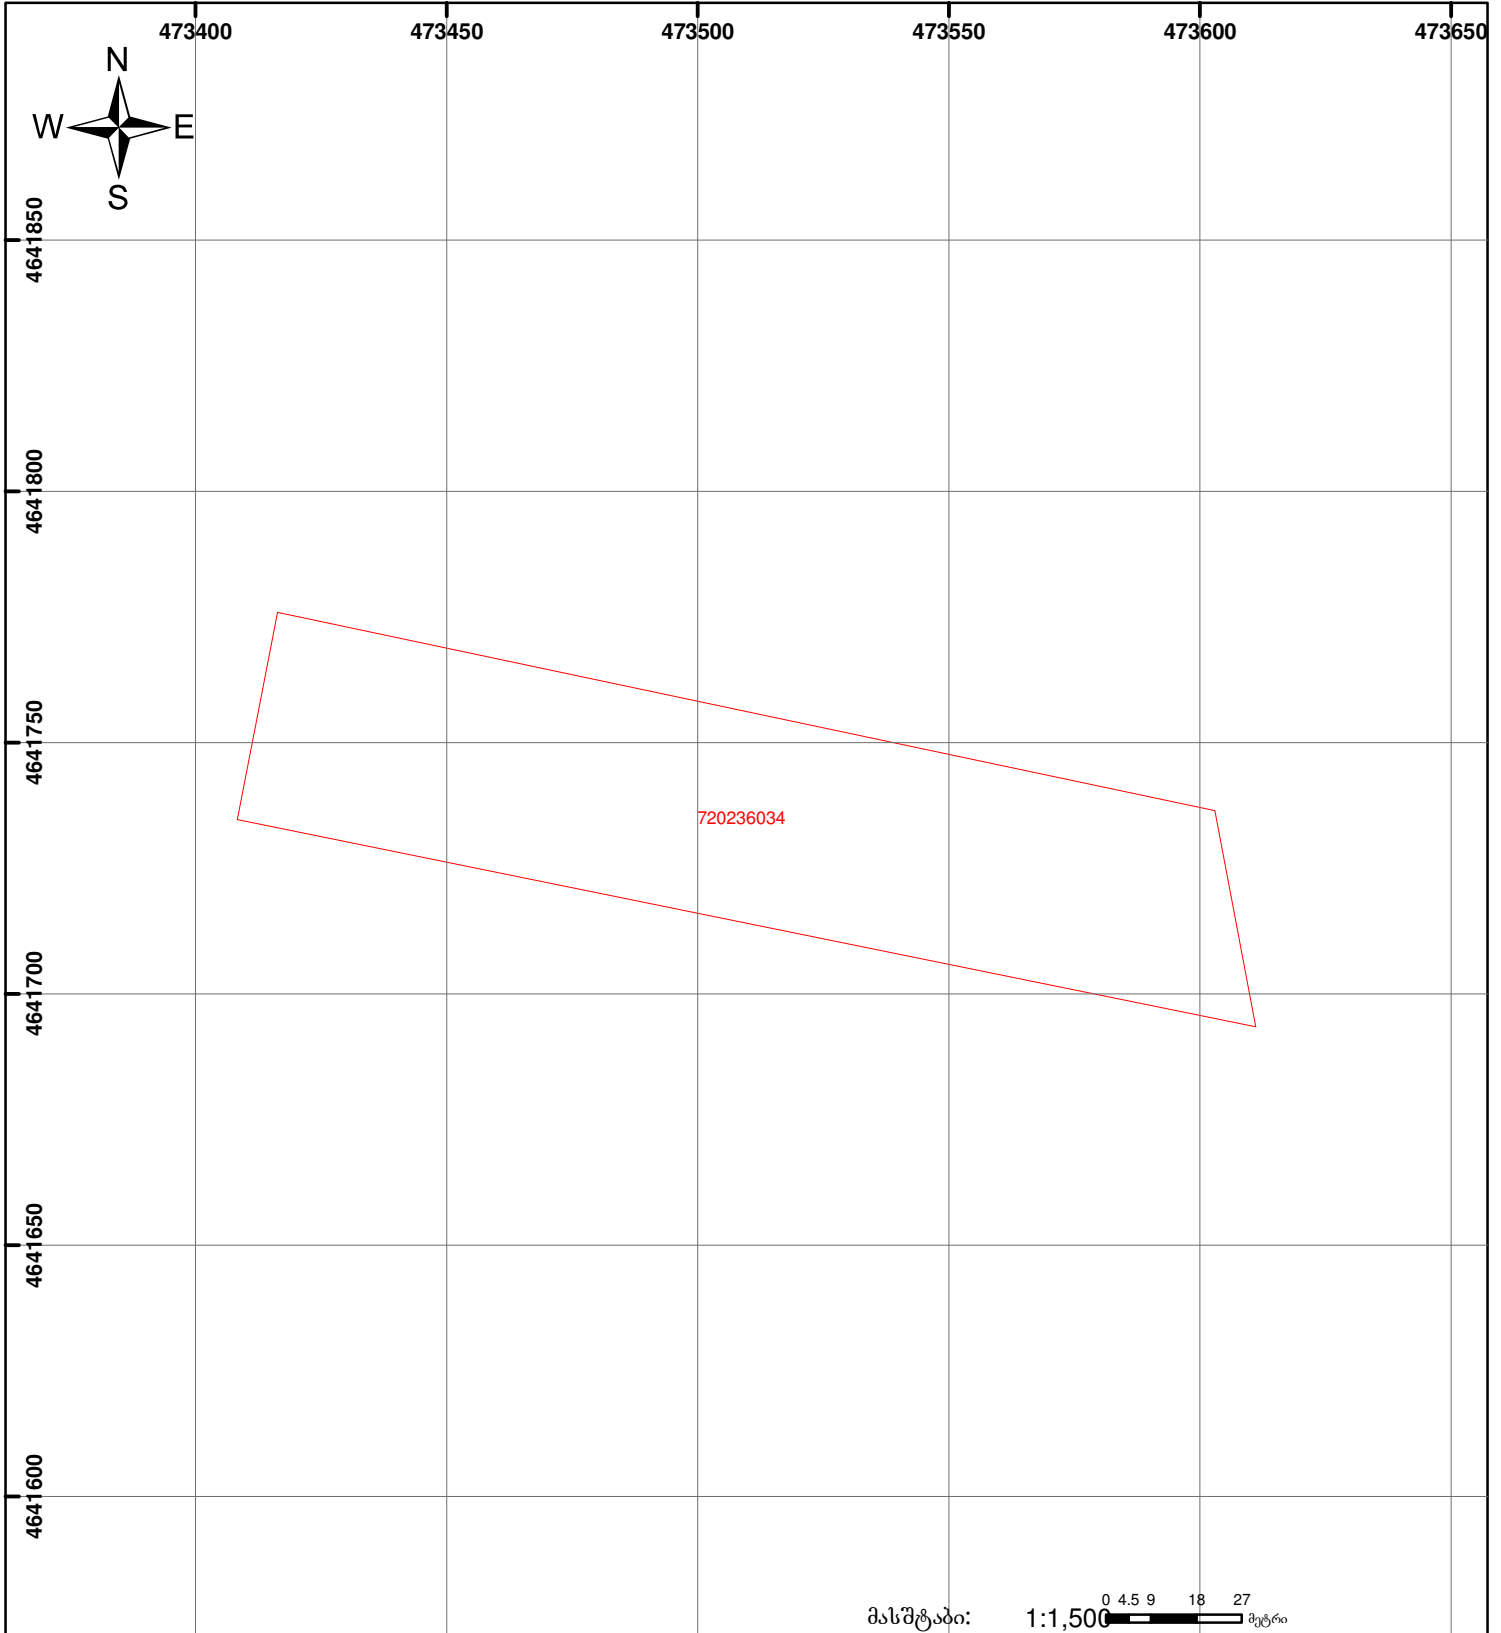

**საჯარო რეგისტრის ეროვნული სააგენტოს  
მცხეთის სარეგისტრაციო სამსახური  
საკადასტრო გეგმა**

მიწის ნაკვეთის საკადასტრო კოდი: 72 02 36 034  
 განცხადების რეგისტრაციის ნომერი: 882009159407  
 მიწის ნაკვეთის ფართობი: 8200 კვ. მ  
 ღანიშნულვა: სასოფლო-სამეურნეო  
 კატეგორია:  
 მომზადების თარიღი: 12.06.09



	შენიშნული ნაკვეთი, პირობითი ნომერი/სართულიანობა		კალდებულება		სახობრივი ნაკვეთი
	მიწის ნაკვეთის საკადასტრო საზღვარი		მშენებარე ნაკვეთი	 UTM (საერთაშორისო) სისტემის კოორდ.	