


შემსაბამება №315-ე დადგენილებით განსაზღვრულ მოთხოვნებს

მიწის ნაკვეთის საკადასტრო კოდი: 71.64.72.085
 განცხადების რეგისტრაციის ნომერი: 882025220021
 მიწის ნაკვეთის ფართობი:
 დანიშნულება:
 მომზადების თარიღი: 06.03.2025

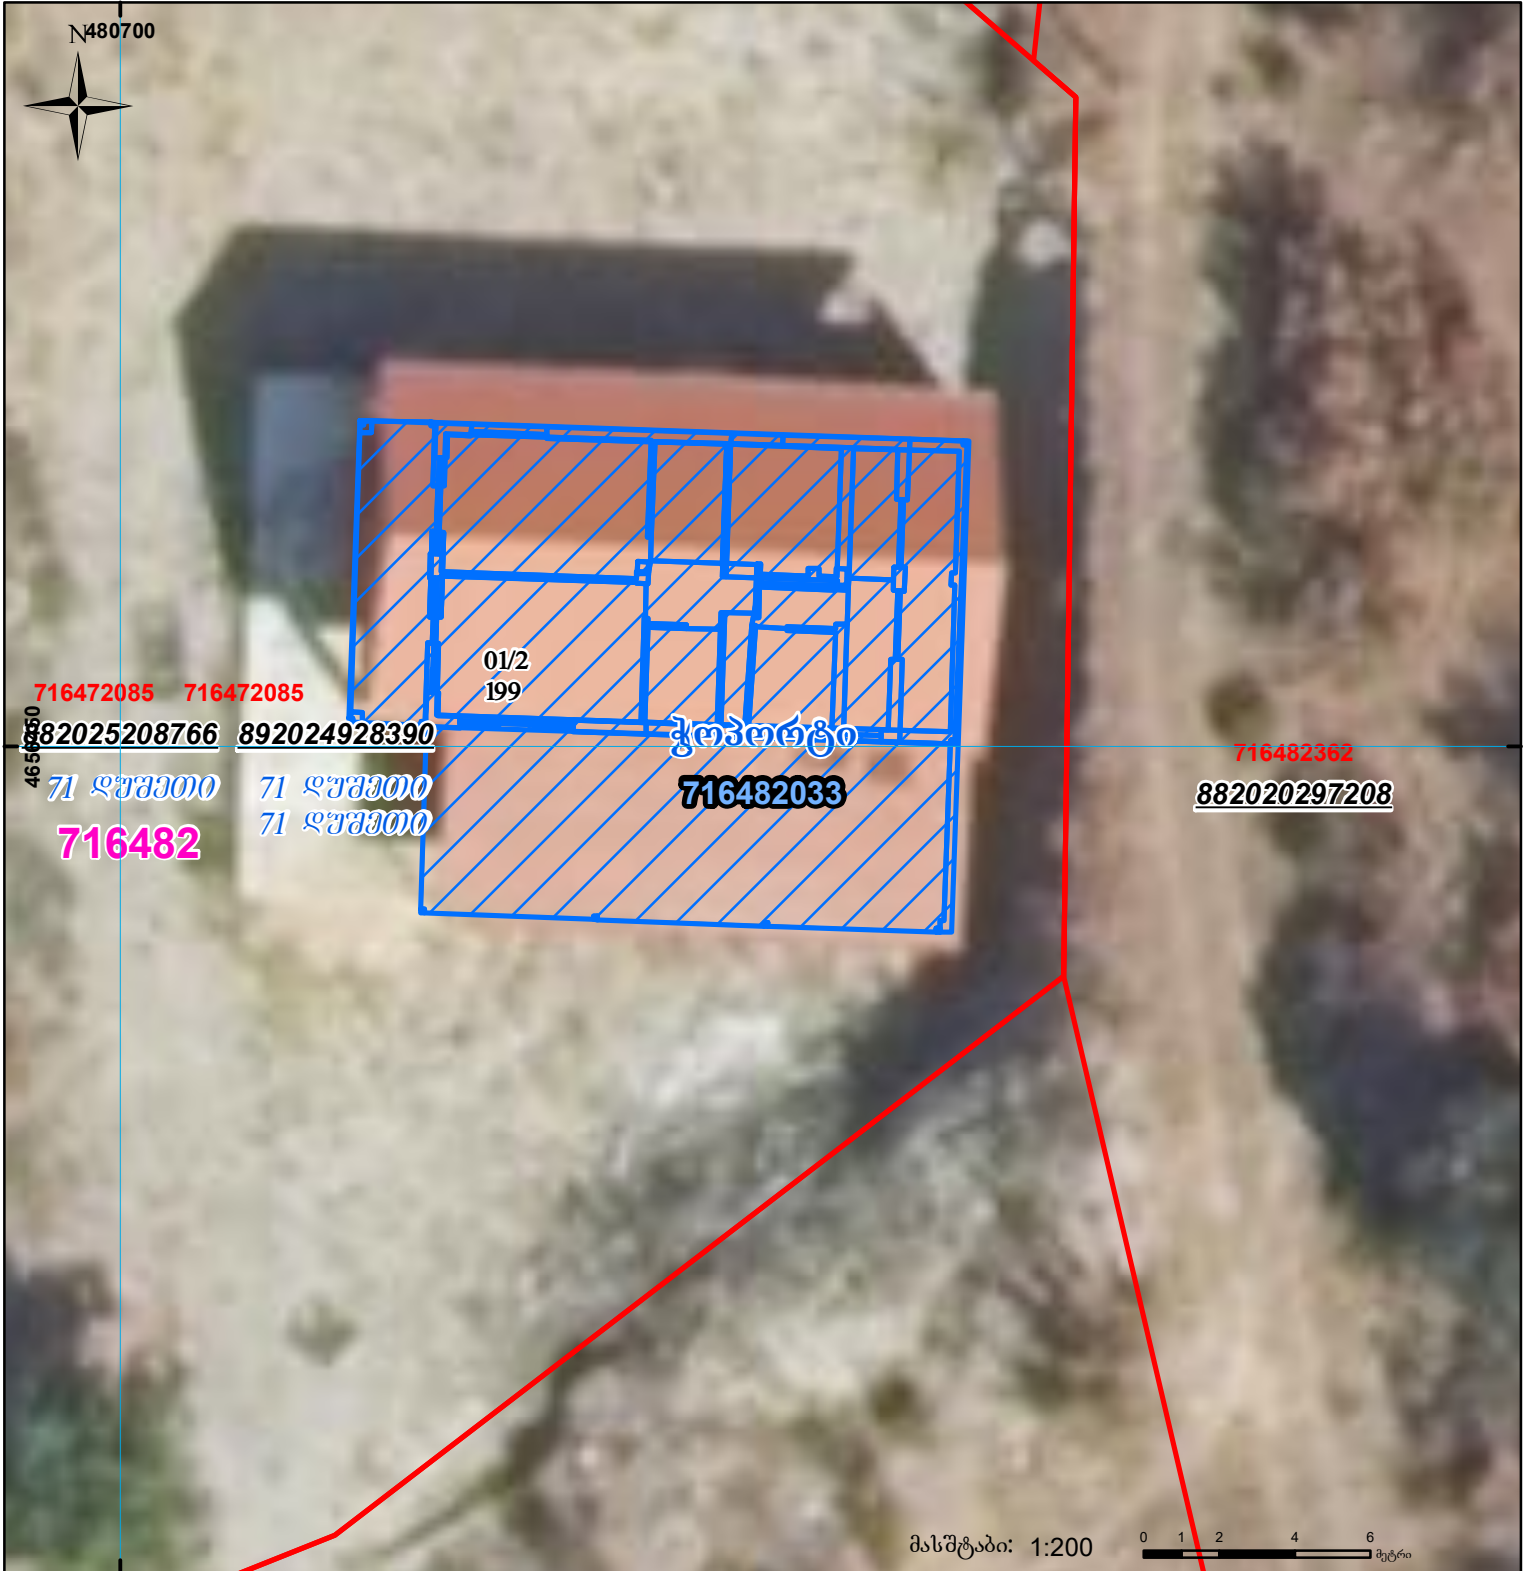

	შენიშნული ნაგებობა, პირობითი ნომერი/სართულიანობა		ვალდებულება		სარეგისტრაციოდ წარმოდგენილი ნაკვეთი
	მიწის ნაკვეთის საკადასტრო საზღვარი		შუენებარე ნაგებობა		საზობრივი ნაგებობა