


მიწის ნაკვეთის საკადასტრო კოდი:
განცხადების რეგისტრაციის ნომერი:
მიწის ნაკვეთის ფართობი:

29 09 40 479
882020284677
876 კვ.მ.

მომზადების თარიღი:

05.06.20

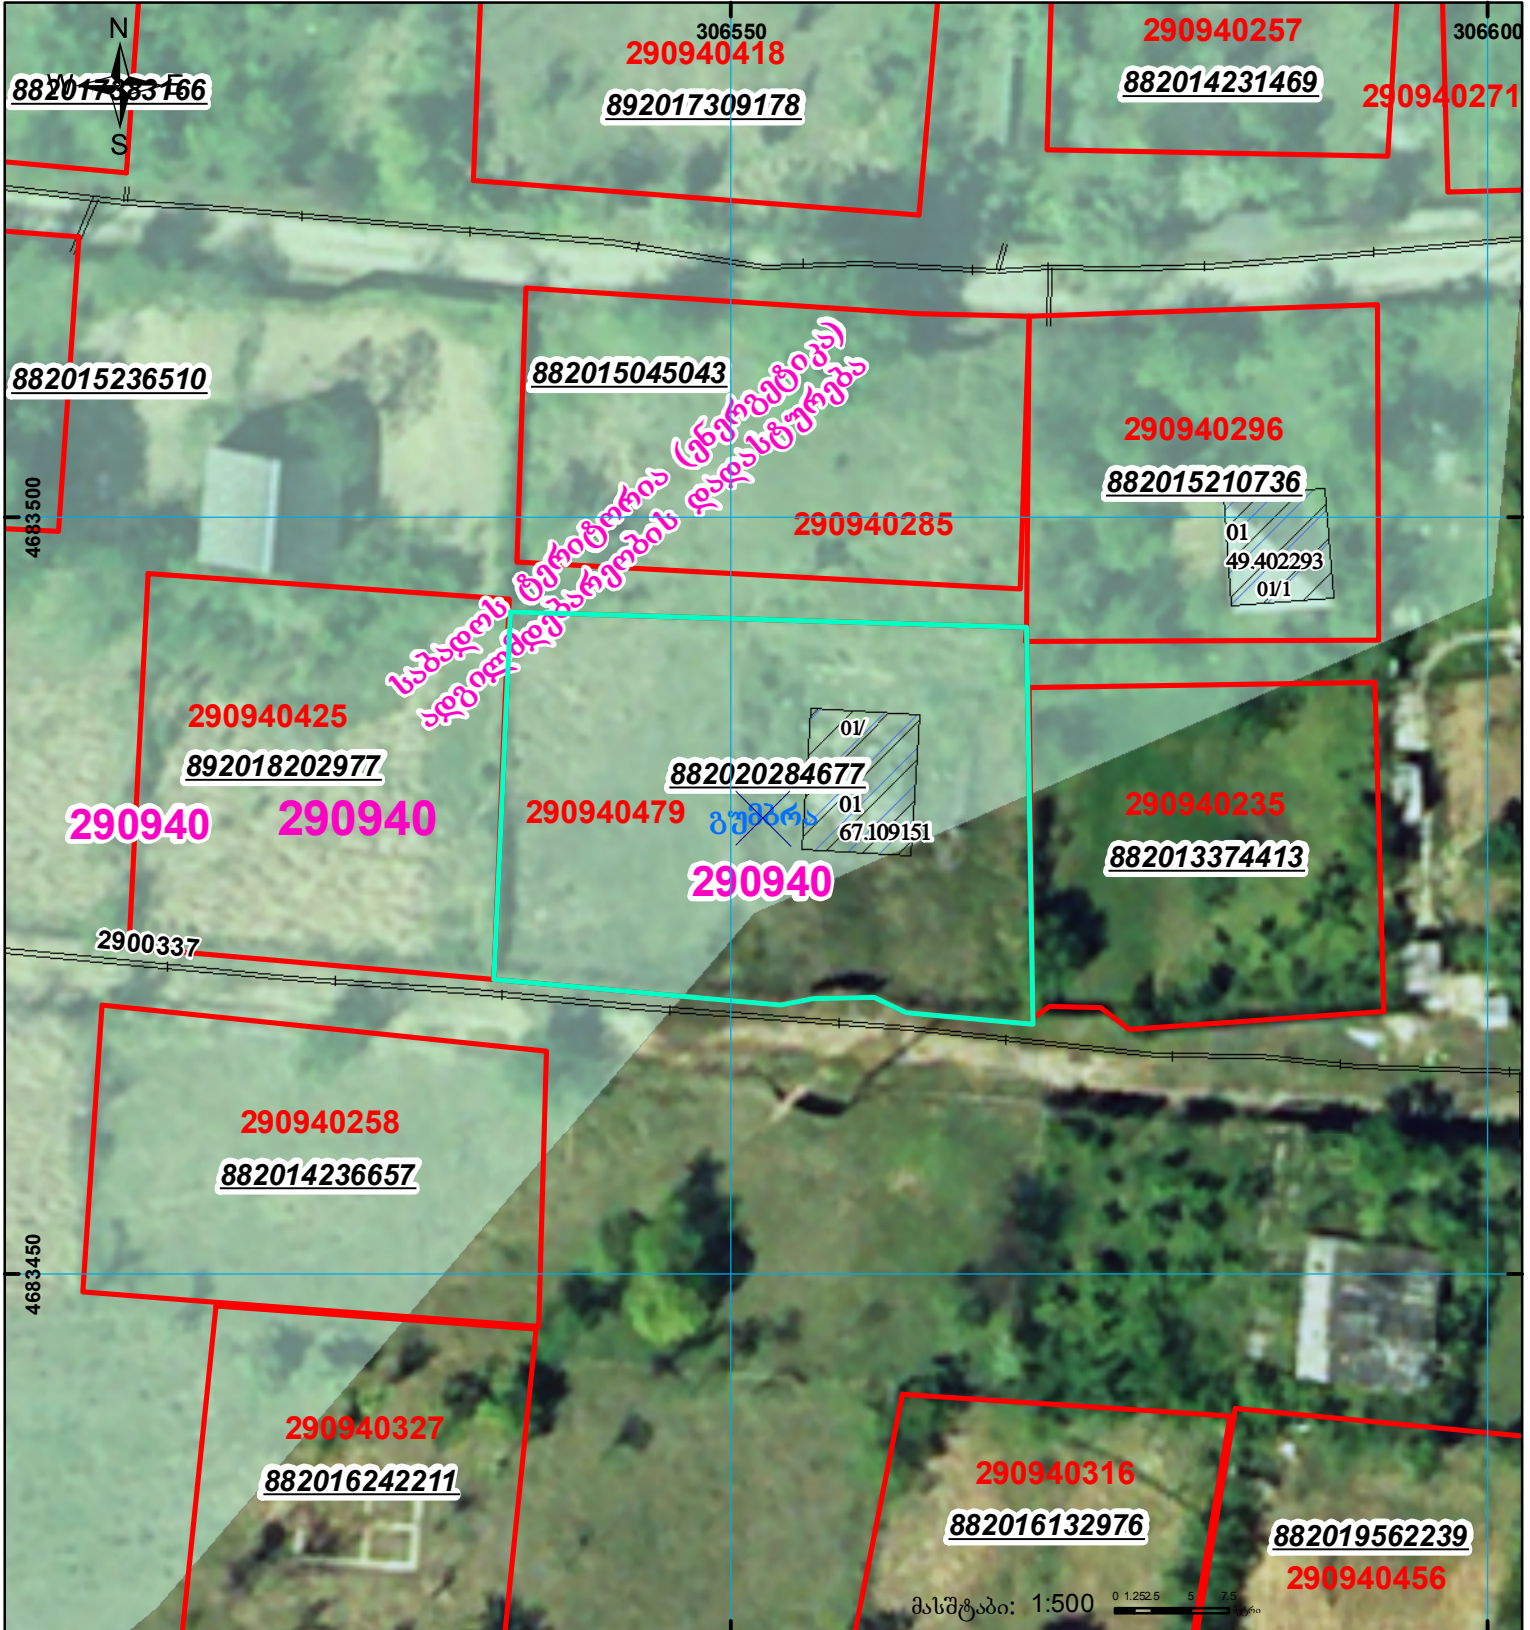

შენიშვნა-ნაგებობა,
პირობითი ნომერი/სართულიანობა



ვალდებულება



საზოგადოებრივი ნაგებობა



მიწის ნაკვეთის საკადასტრო საზღვარი



შეგენიერებული ნაგებობა

UTM

(საერთაშორისო)
სისტემის კოორდ.