


მიწის ნაკვეთის საკადასტრო კოდი:
 განცხადების რეგისტრაციის ნომერი:
 მიწის ნაკვეთის ფართობი:
 დანიშნულება:
 კატეგორია:
 მომზადების თარიღი:

66 59 05 072
 882015554252
 603 კვ.მ.
 სასოფლო-სამეურნეო
 30.09.2015

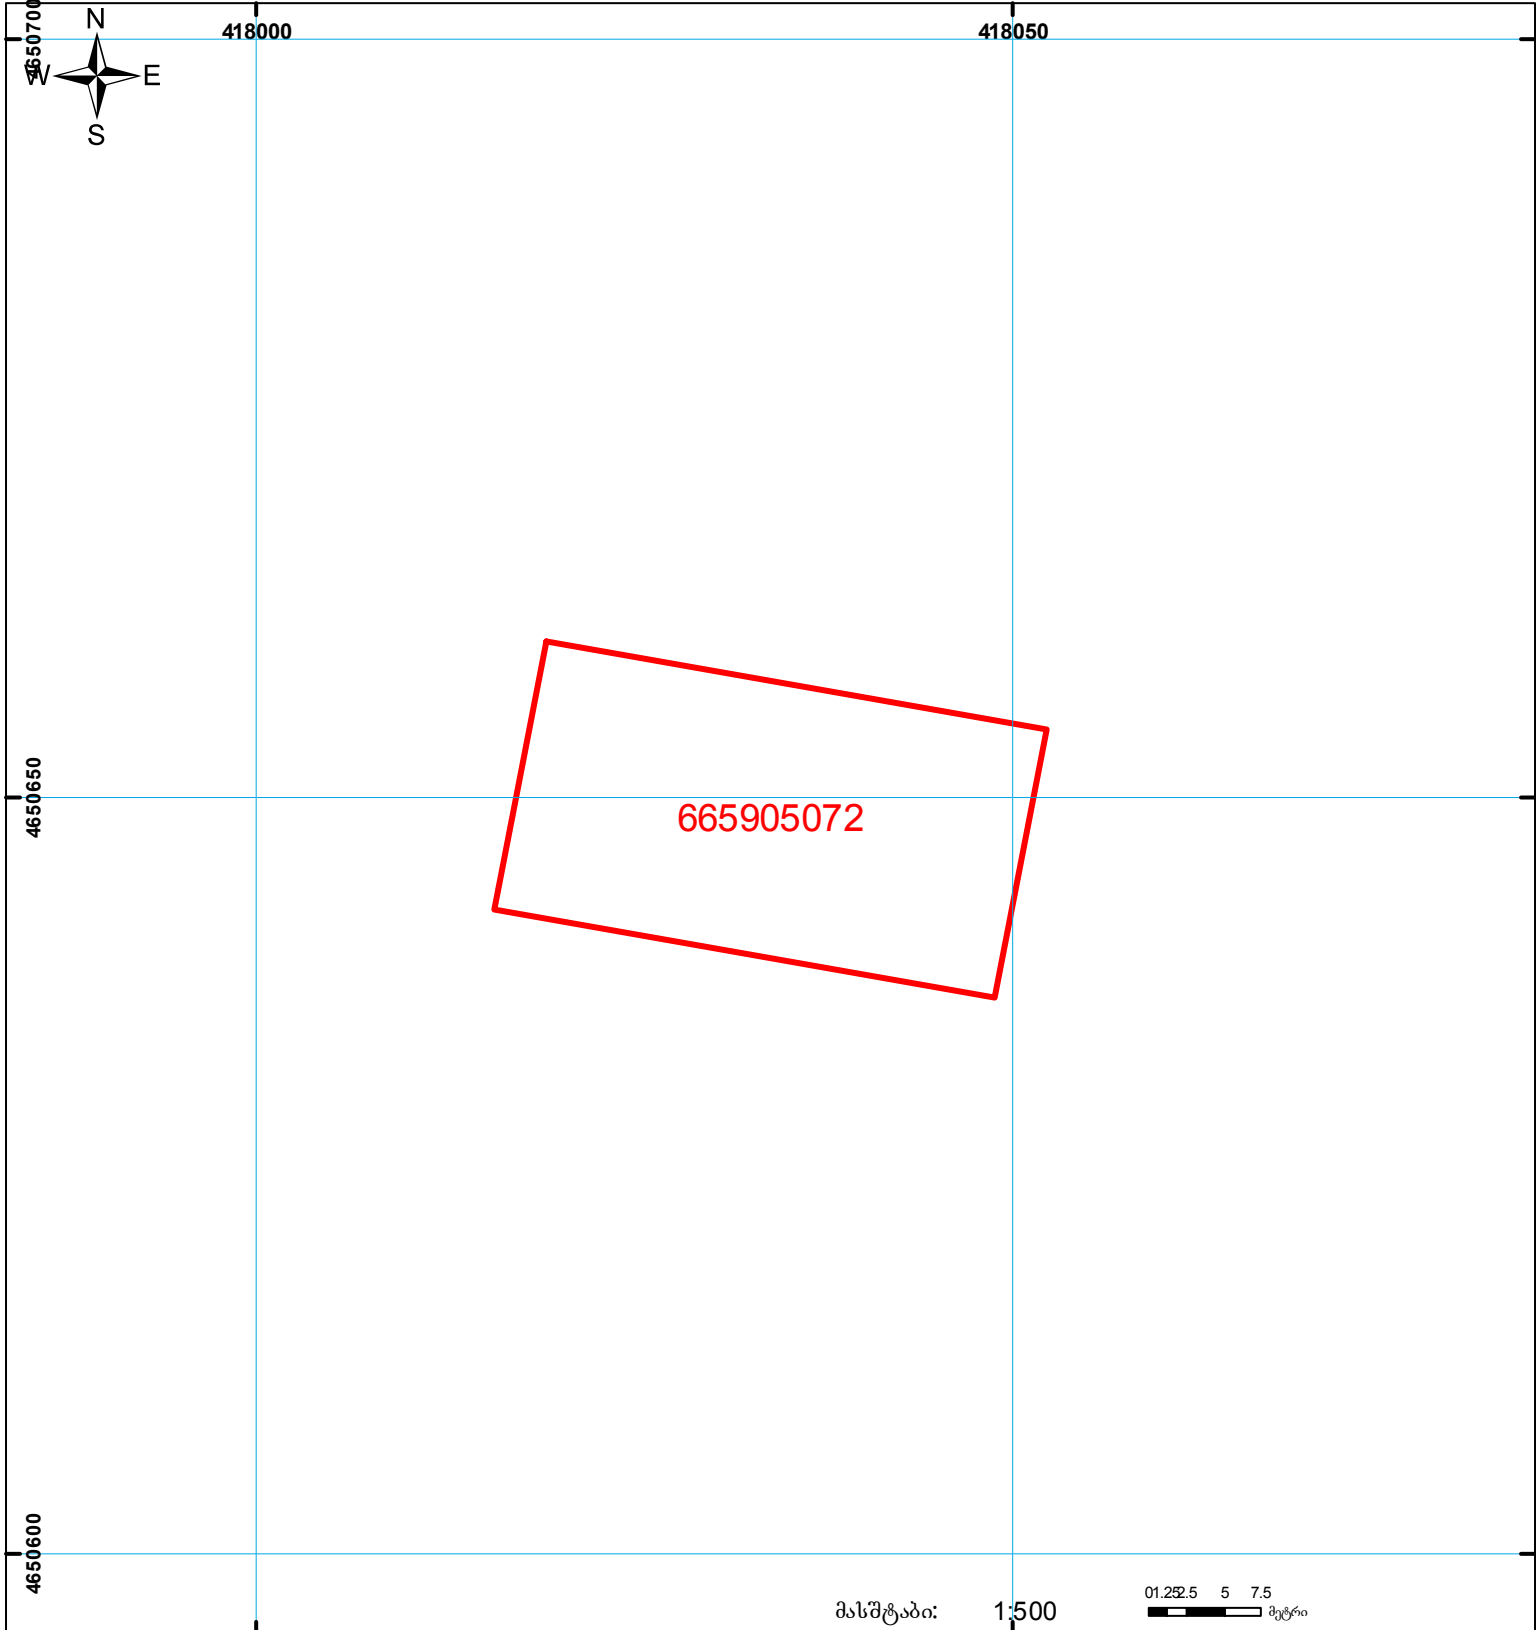

	შენიშნული-ნაგებობა, პირობითი ნომერი/სართულ იანობა		ვად დებულება		საზოგადოებრივი ნაგებობა
	მიწის ნაკვეთის საკადასტრო საზღვარი		მშენებარე ნაგებობა		

UTM (საერთაშორისო) სისტემის კოორდ.