


მიწის ნაკვეთის საკადასტრო კოდი: 72 04 10 384
 განცხადების რეგისტრაციის ნომერი: 892018486621
 მიწის ნაკვეთის ფართობი: 1754 კვ.მ.
 დანიშნულება:
 მომზადების თარიღი: 05.06.18

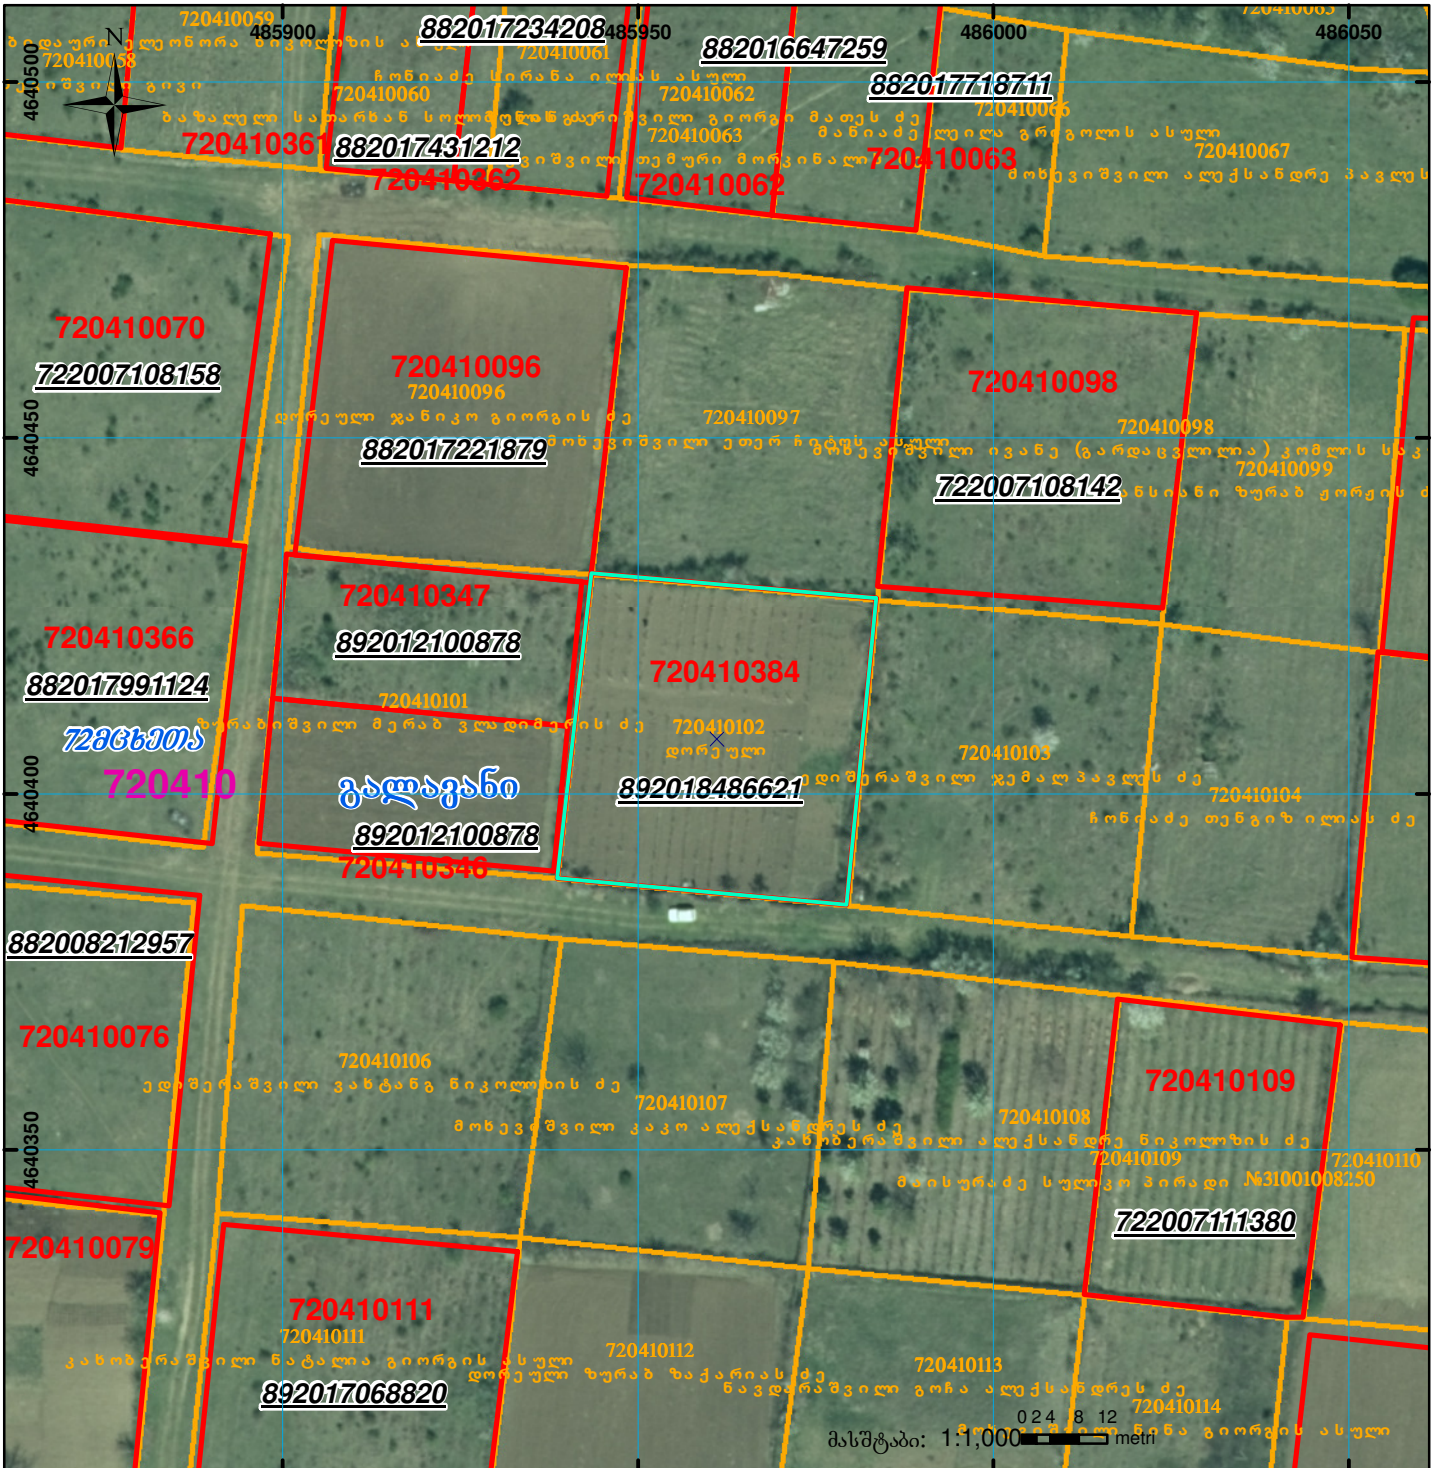

	შენიშნული ნაკვეთები, პირობითი ნომერი/სართულიანობა		ვალდებულება		საზოგადოებრივი ნაკვეთი
	მიწის ნაკვეთის საკადასტრო საზღვარი		მშენებარე ნაკვეთი		UTM (საერთაშორისო) სისტემის კოორდ.