



მიწის ნაკვეთის საკადასტრო კოდი:
ერთეულის კოდი;
განცხადების რეგისტრაციის ნომერი:
ერთეულის ფართობი: 38 ზონა 37 ზონა
სართული

01.14.11.031.013
/
82025764171
4.64 კვ.მ 0.00 კვ.მ

მოგზაურობის თარიღი

07.07.2025

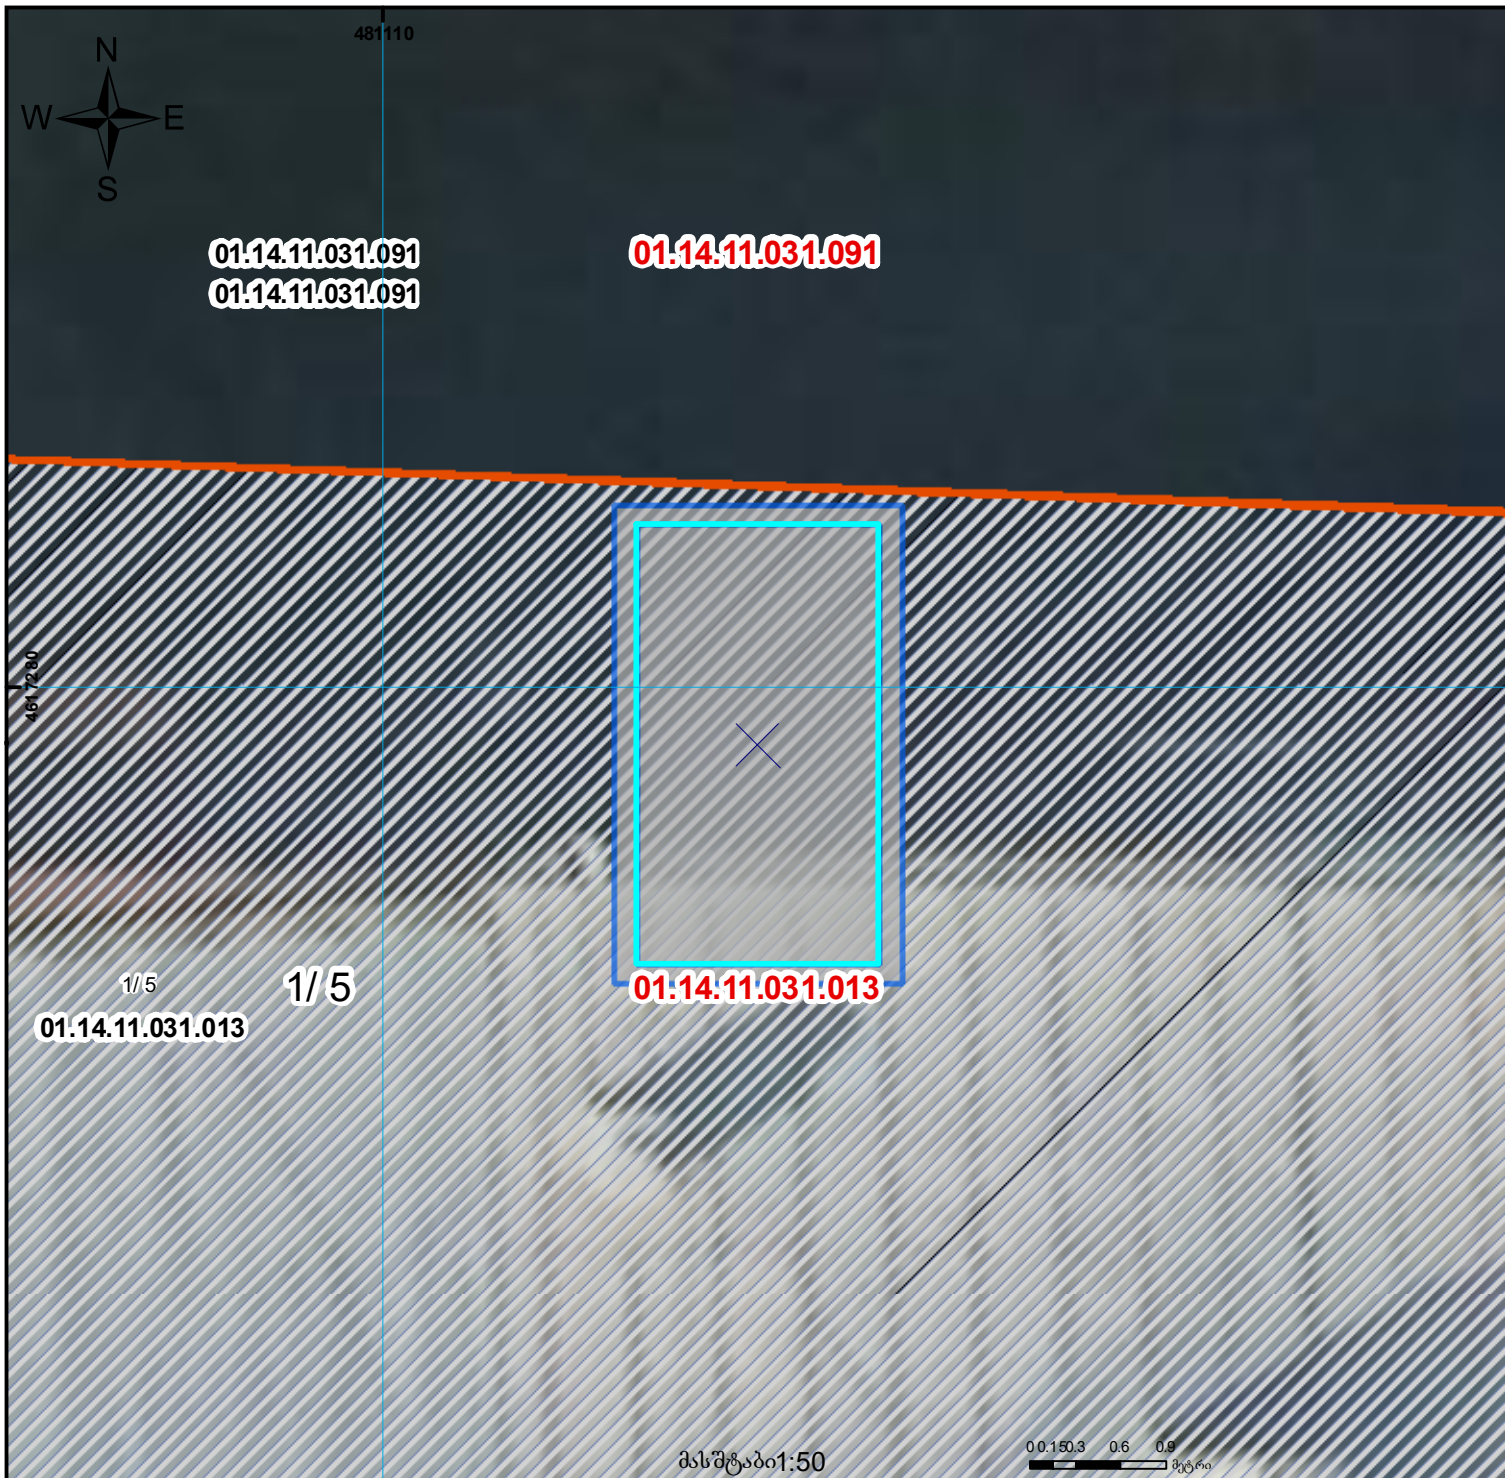

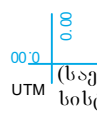	შენიშვნა-ნაგებობა, პირობითი ნომერი/სართულიანობა		ვალდებულება		საზოგადოებრივი ნაგებობა	 8 00.0 (საერთაშორისო) UTM სისტემის კოორდინატები
	მიწის ნაკვეთის საკადასტრო საზღვარი		შეგნებარე ნაგებობა		მიწის ქვეშა ნაგებობა	