


მიწის ნაკვეთის საკადასტრო კოდი: 01.15.08.017.008  
 განცხადების რეგისტრაციის ნომერი: 882025936093  
 მიწის ნაკვეთის ფართობი: კვ.მ. 800

მომზადების თარიღი

13.08.25

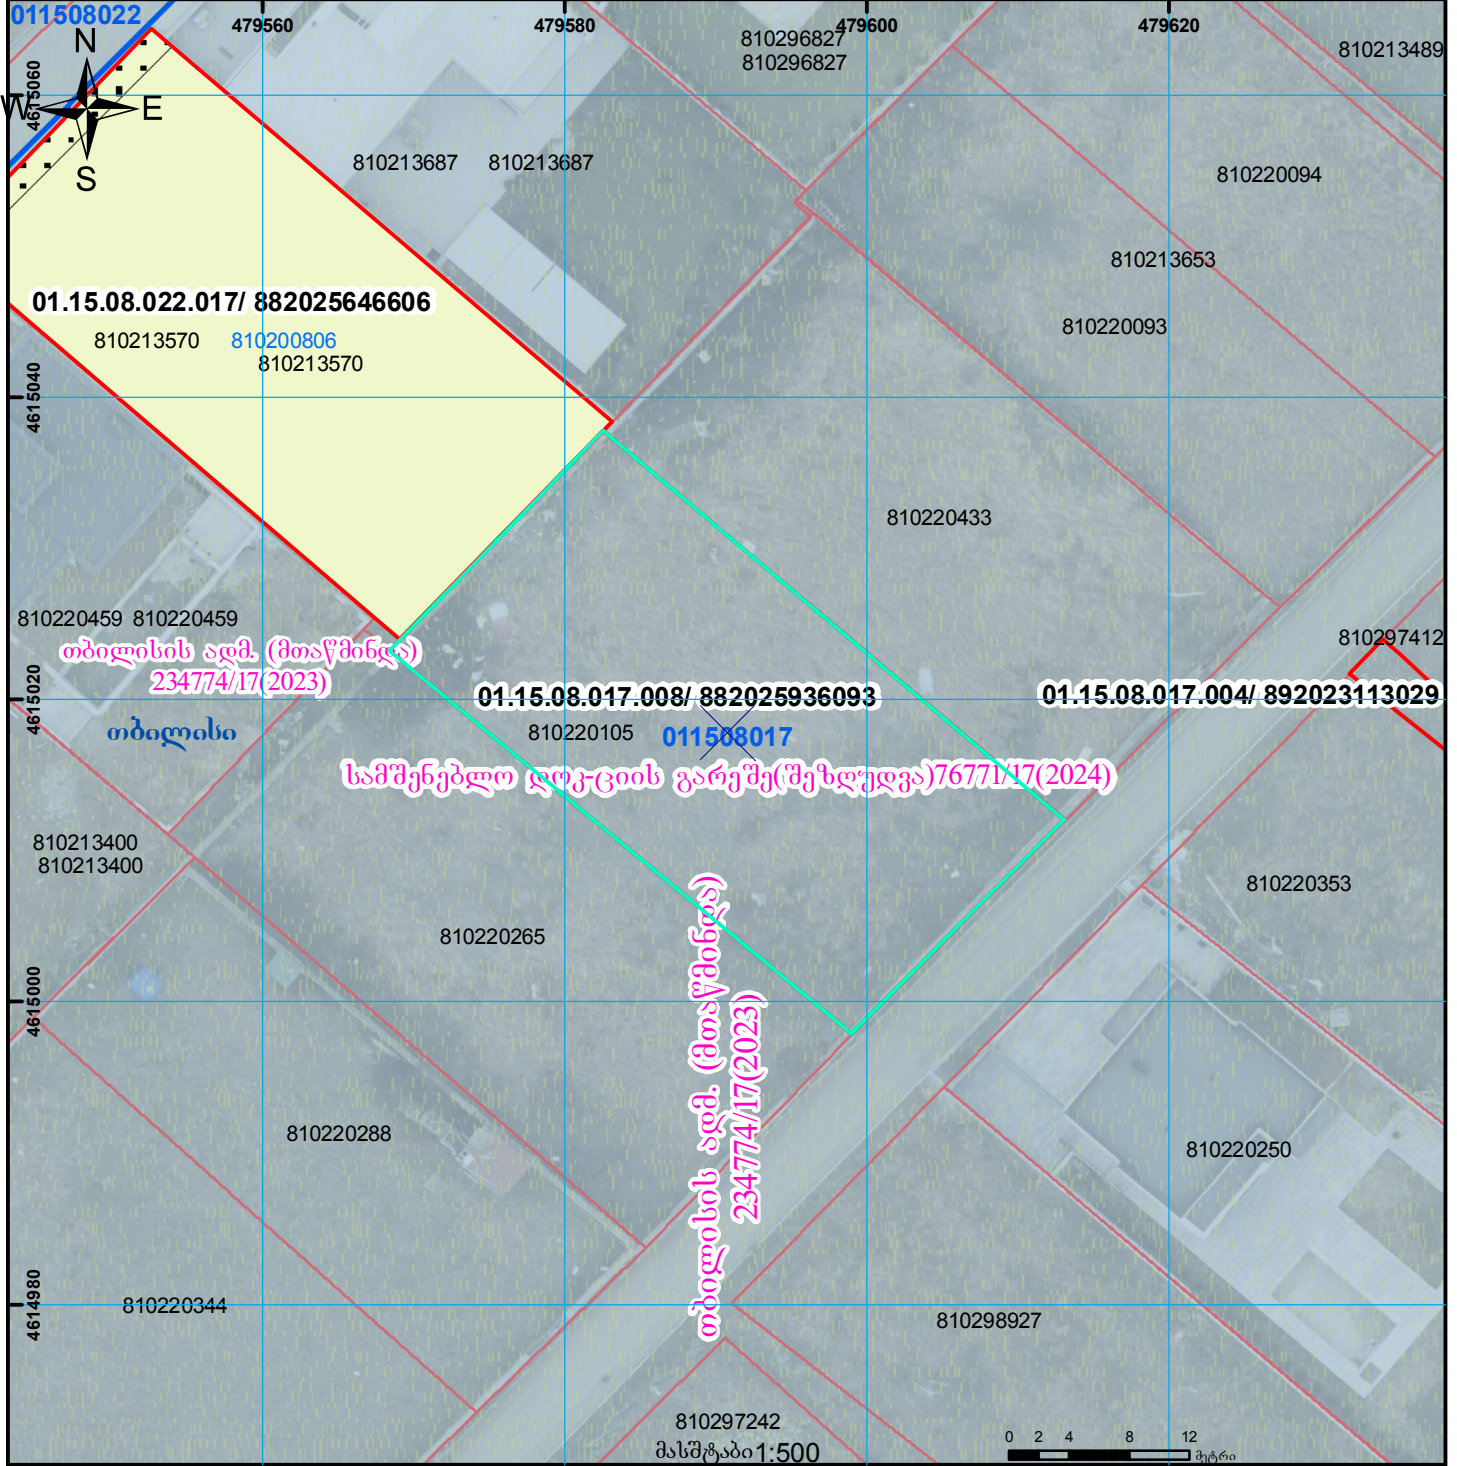

	შენობა-ნაგებობა, პირობითი ნომერი/სართულიანობა		ვალდებულება		საზობრივი ნაგებობა	 UTM (საერთაშორისო) სისტემის კოორდ.
	მიწის ნაკვეთის საკადასტრო საზღვარი		მშენებარე ნაგებობა		მიწისქვეშა ნაგებობა	