



საკადასტრო გეგმა

საჯარო რეესტრის ეროვნული
სააგენტო

საკადასტრო კოდი: **20.48.01.634**

ნაკვეთის დანიშნულება:

სასოფლო-სამეურნეო


განცხადების ნომერი: **892018218892**

ფართობი:

2389 კვ.მ (WGS 84 / UTM zone 38N)

2388 კვ.მ (WGS 84 / UTM zone 37N)

მომზადების თარიღი: **20/03/2018**

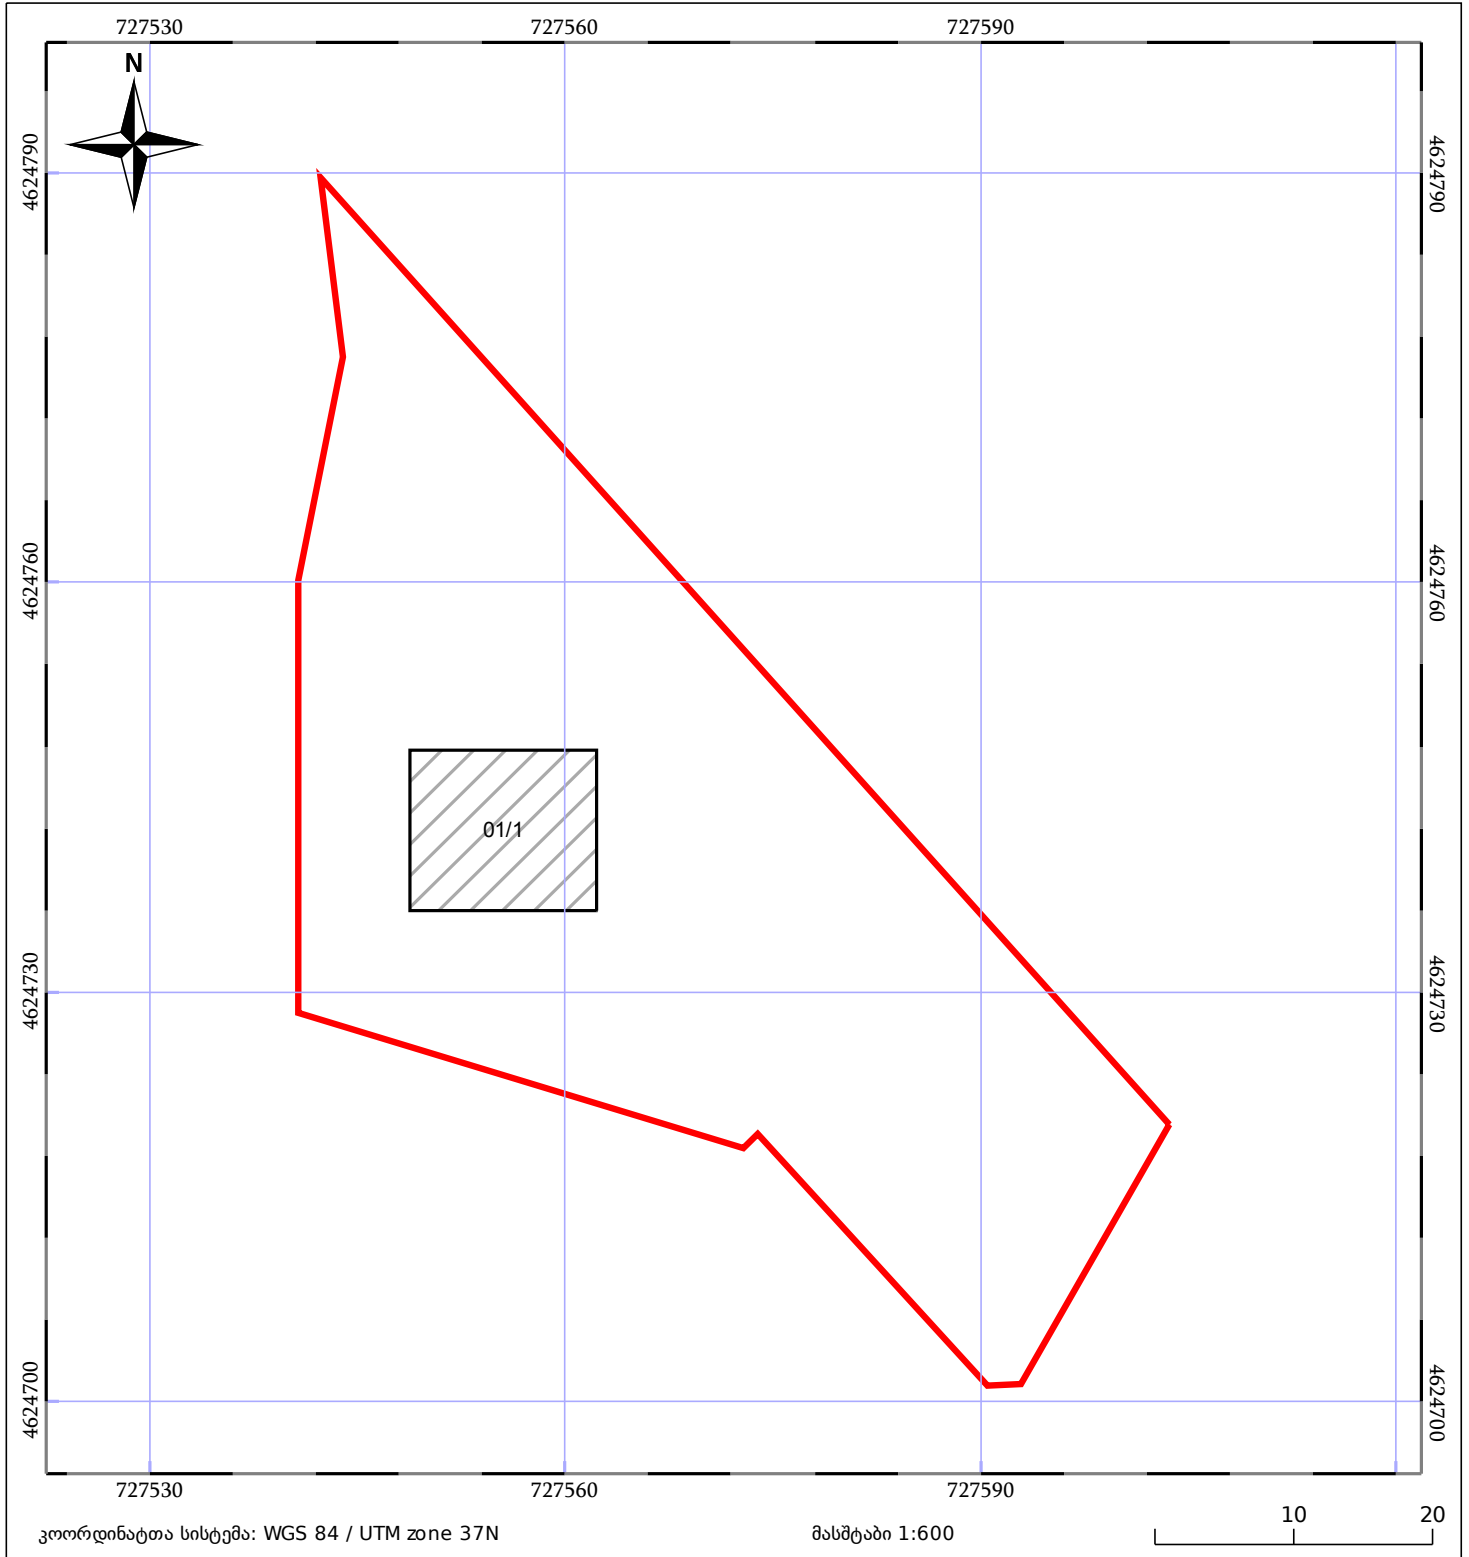

05/25 მშენებარე ნაგებობა	05/25 მწობა/ნაგებობა	ტყის ფონდი
ნაკვეთის საკადასტრო საზღვარი	სამობრივი ნაგებობა	ვალდებულება