



საკადასტრო გეგმა

საჯარო რეესტრის ეროვნული
სააგენტო

საკადასტრო კოდი: **20.42.04.586**

ნაკვეთის დანიშნულება:

არასასოფლო სამეურნეო


განცხადების ნომერი: **882015617499**

ფართობი:

775 კვ.მ (WGS 84 / UTM zone 38N)

774 კვ.მ (WGS 84 / UTM zone 37N)

მომზადების თარიღი: **13/11/2015**

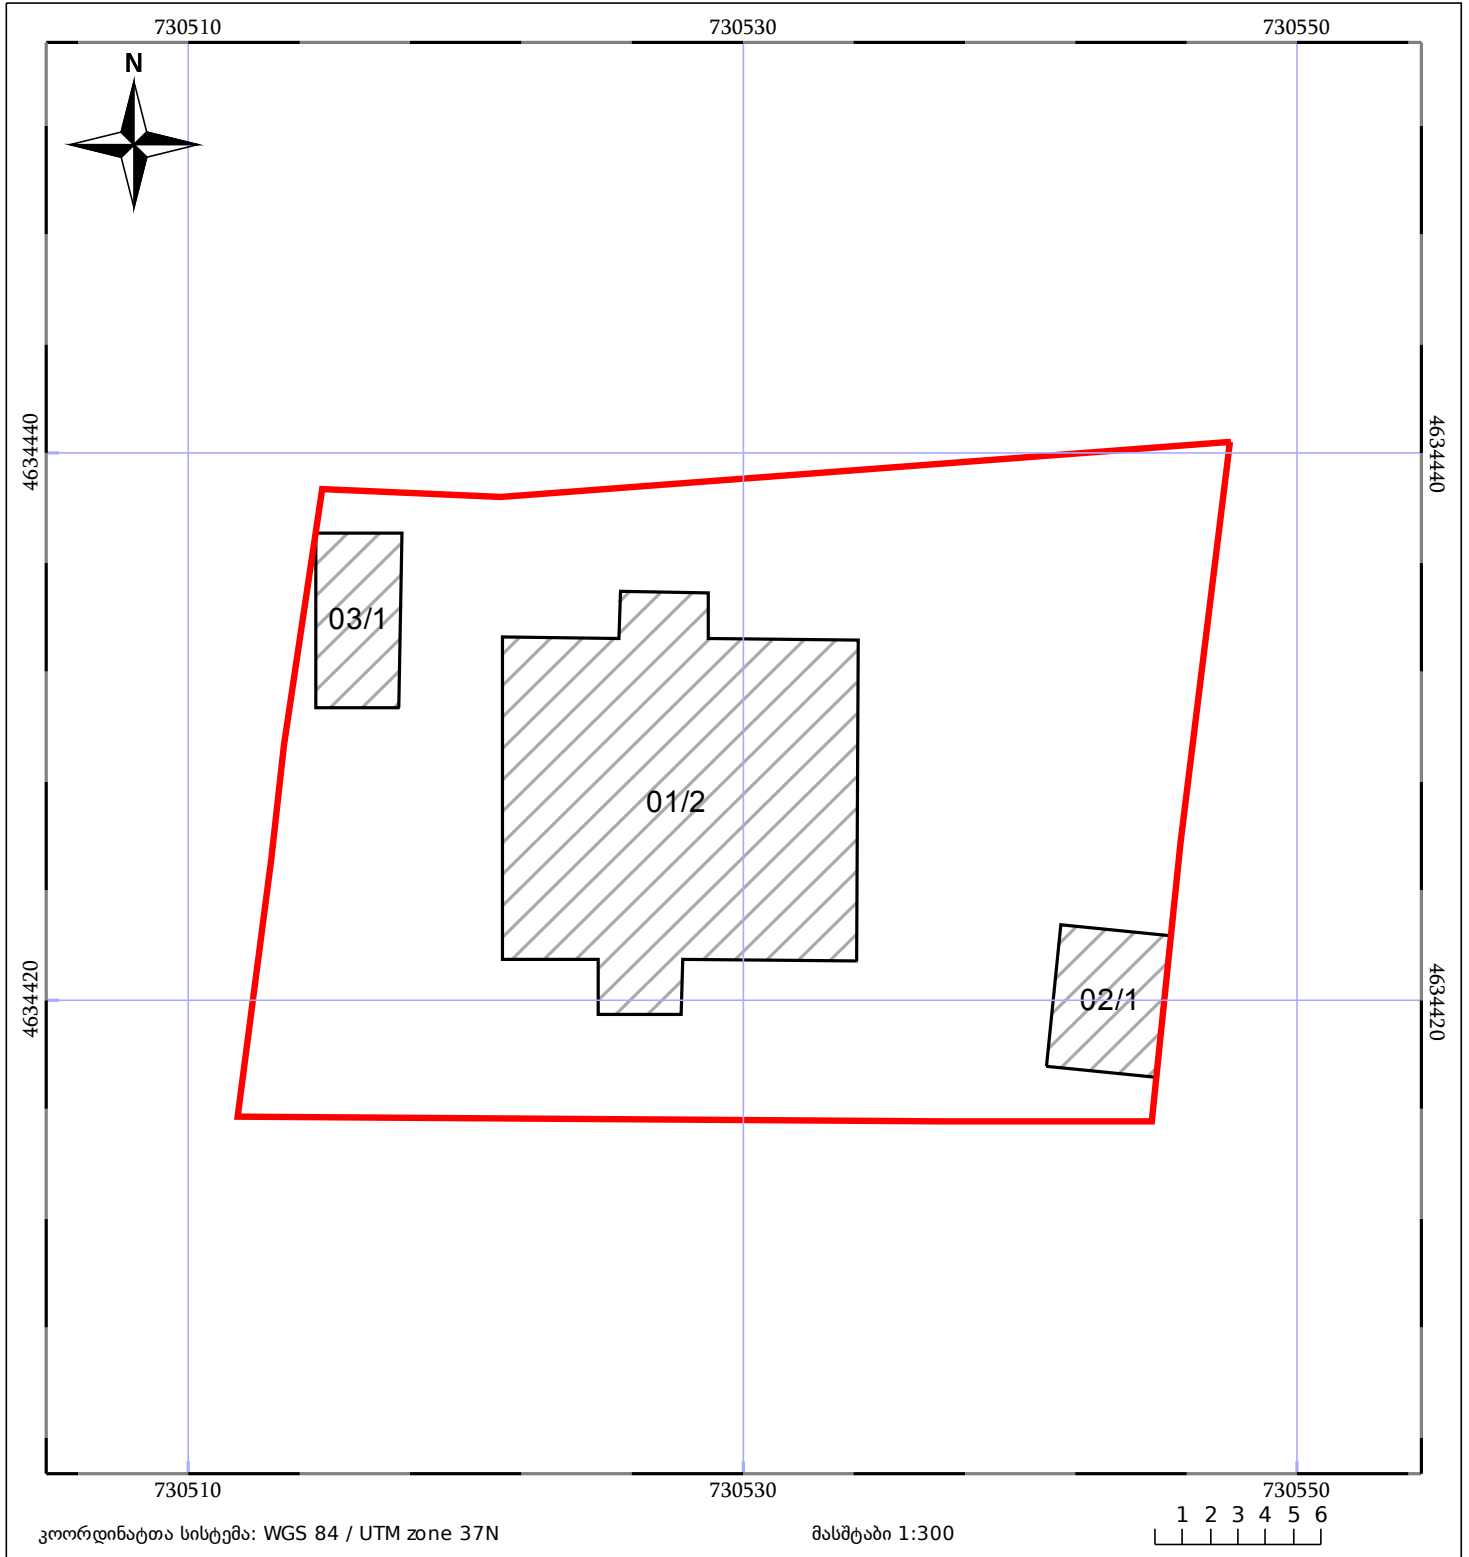

ნაკვეთის საკადასტრო საზღვარი	მენლობა/ნაგებობა	ხაზოვანი ნაგებობა	ტყის ფონდი
05/25 მენლობა/ნაგებობა	ვალდებულება	მშენებარე ნაგებობა	