


მიწის ნაკვეთის საკადასტრო კოდი:  
 განცხადების რეგისტრაციის ნომერი:  
 მიწის ნაკვეთის ფართობი:  
 დანიშნულება:

74 04 12 823  
 882019050276  
 1306 კვ.მ.

მომზადების თარიღი:

28.02.19

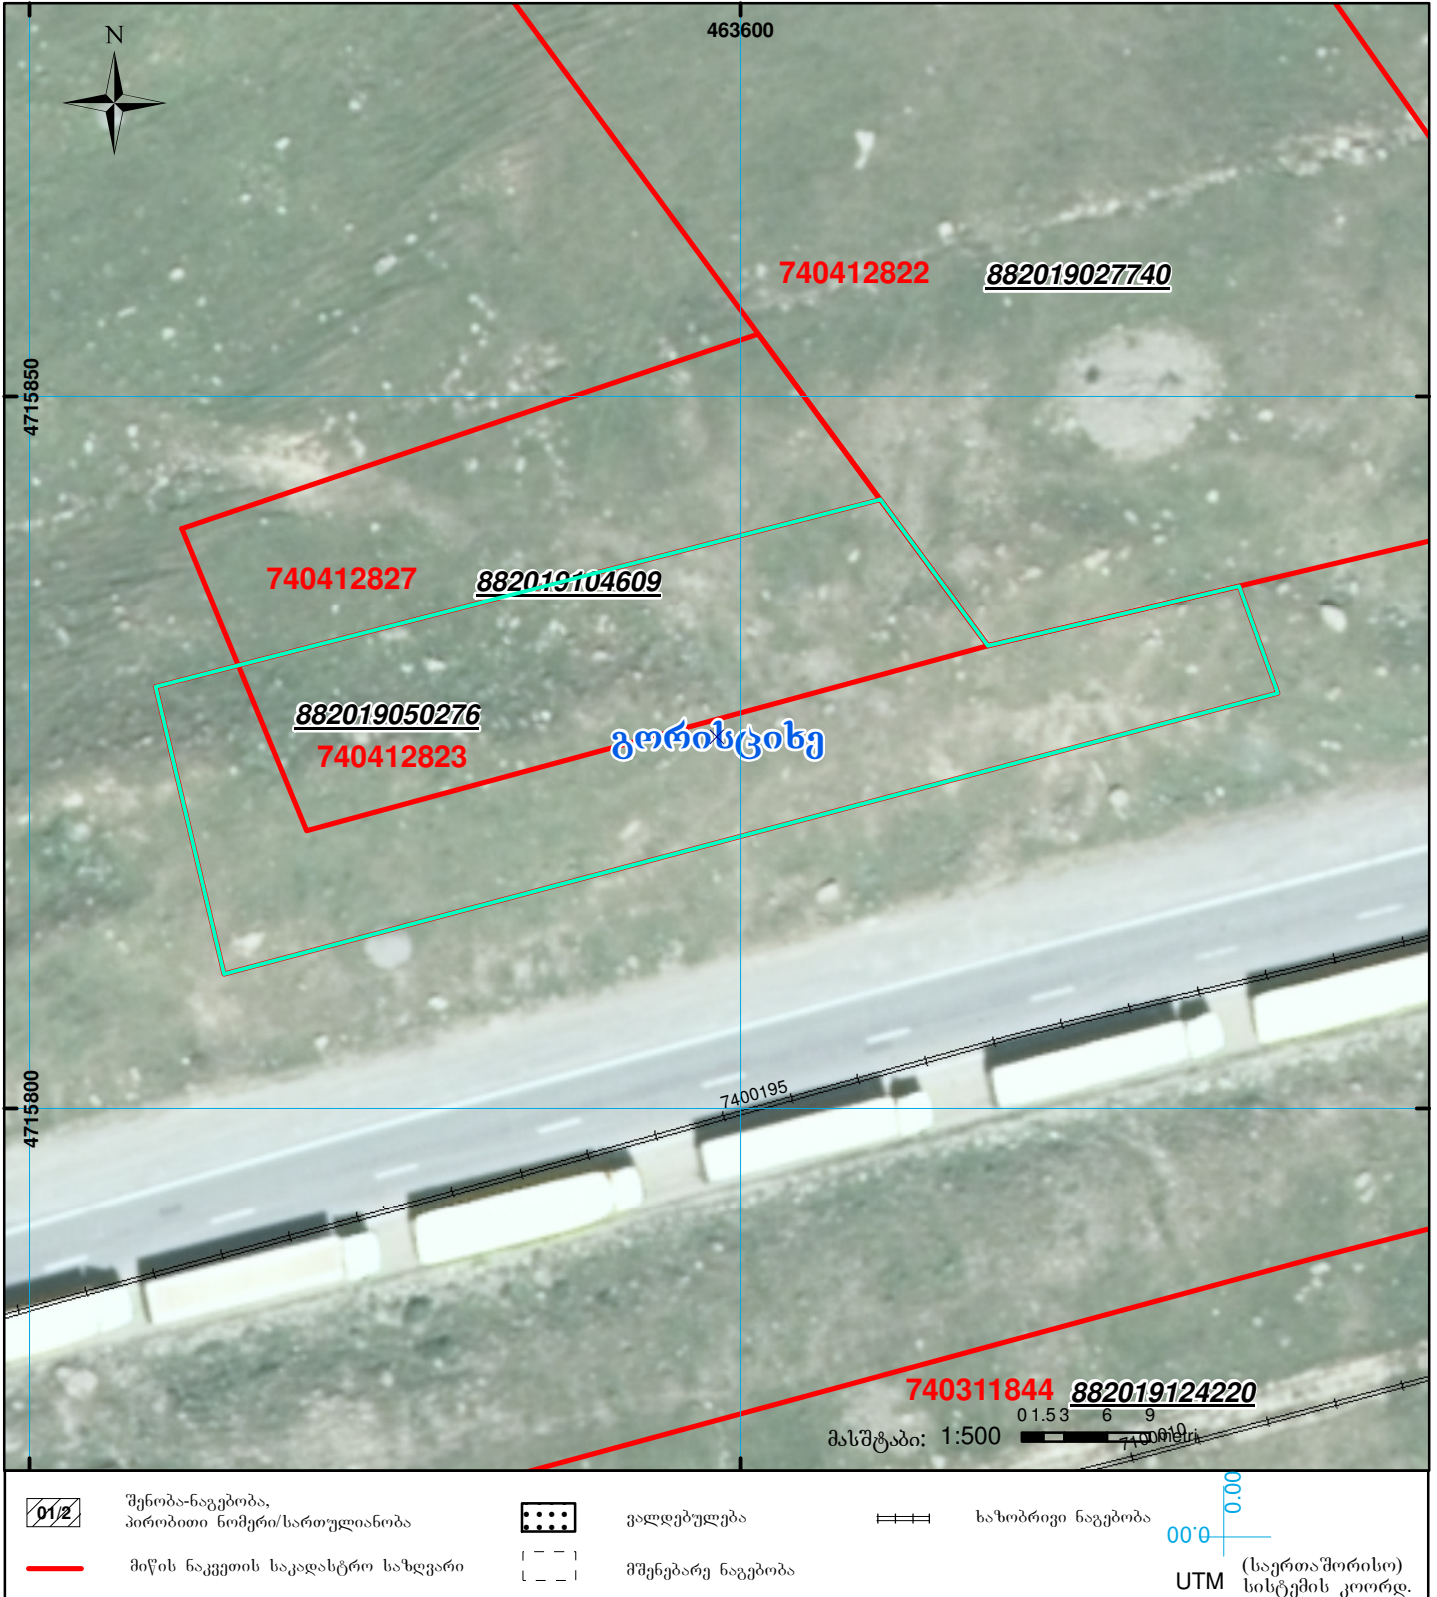

|  |   |  |                    |  |                    |   |
|--|---|--|--------------------|--|--------------------|---|
|  | შენიშვნა-ნაგებობა, პირობითი ნომერი/სართულიანობა |  | ვალდებულება        |  | საზღვრული ნაგებობა | <br>00°0' 0.00"<br>UTM (საერთაშორისო) სისტემის კოორდ. |
|  | მიწის ნაკვეთის საკადასტრო საზღვარი              |  | მშენებარე ნაგებობა |  |                    |   |