


მიწის ნაკვეთის საკადასტრო კოდი: 720330916
 ბანცხალების რეგისტრაციის ნომერი: 892021016750
 მიწის ნაკვეთის ფართობი: 1440 კვ.მ.
 დანიშნულება:
 მომზადების თარიღი: 30.11.21

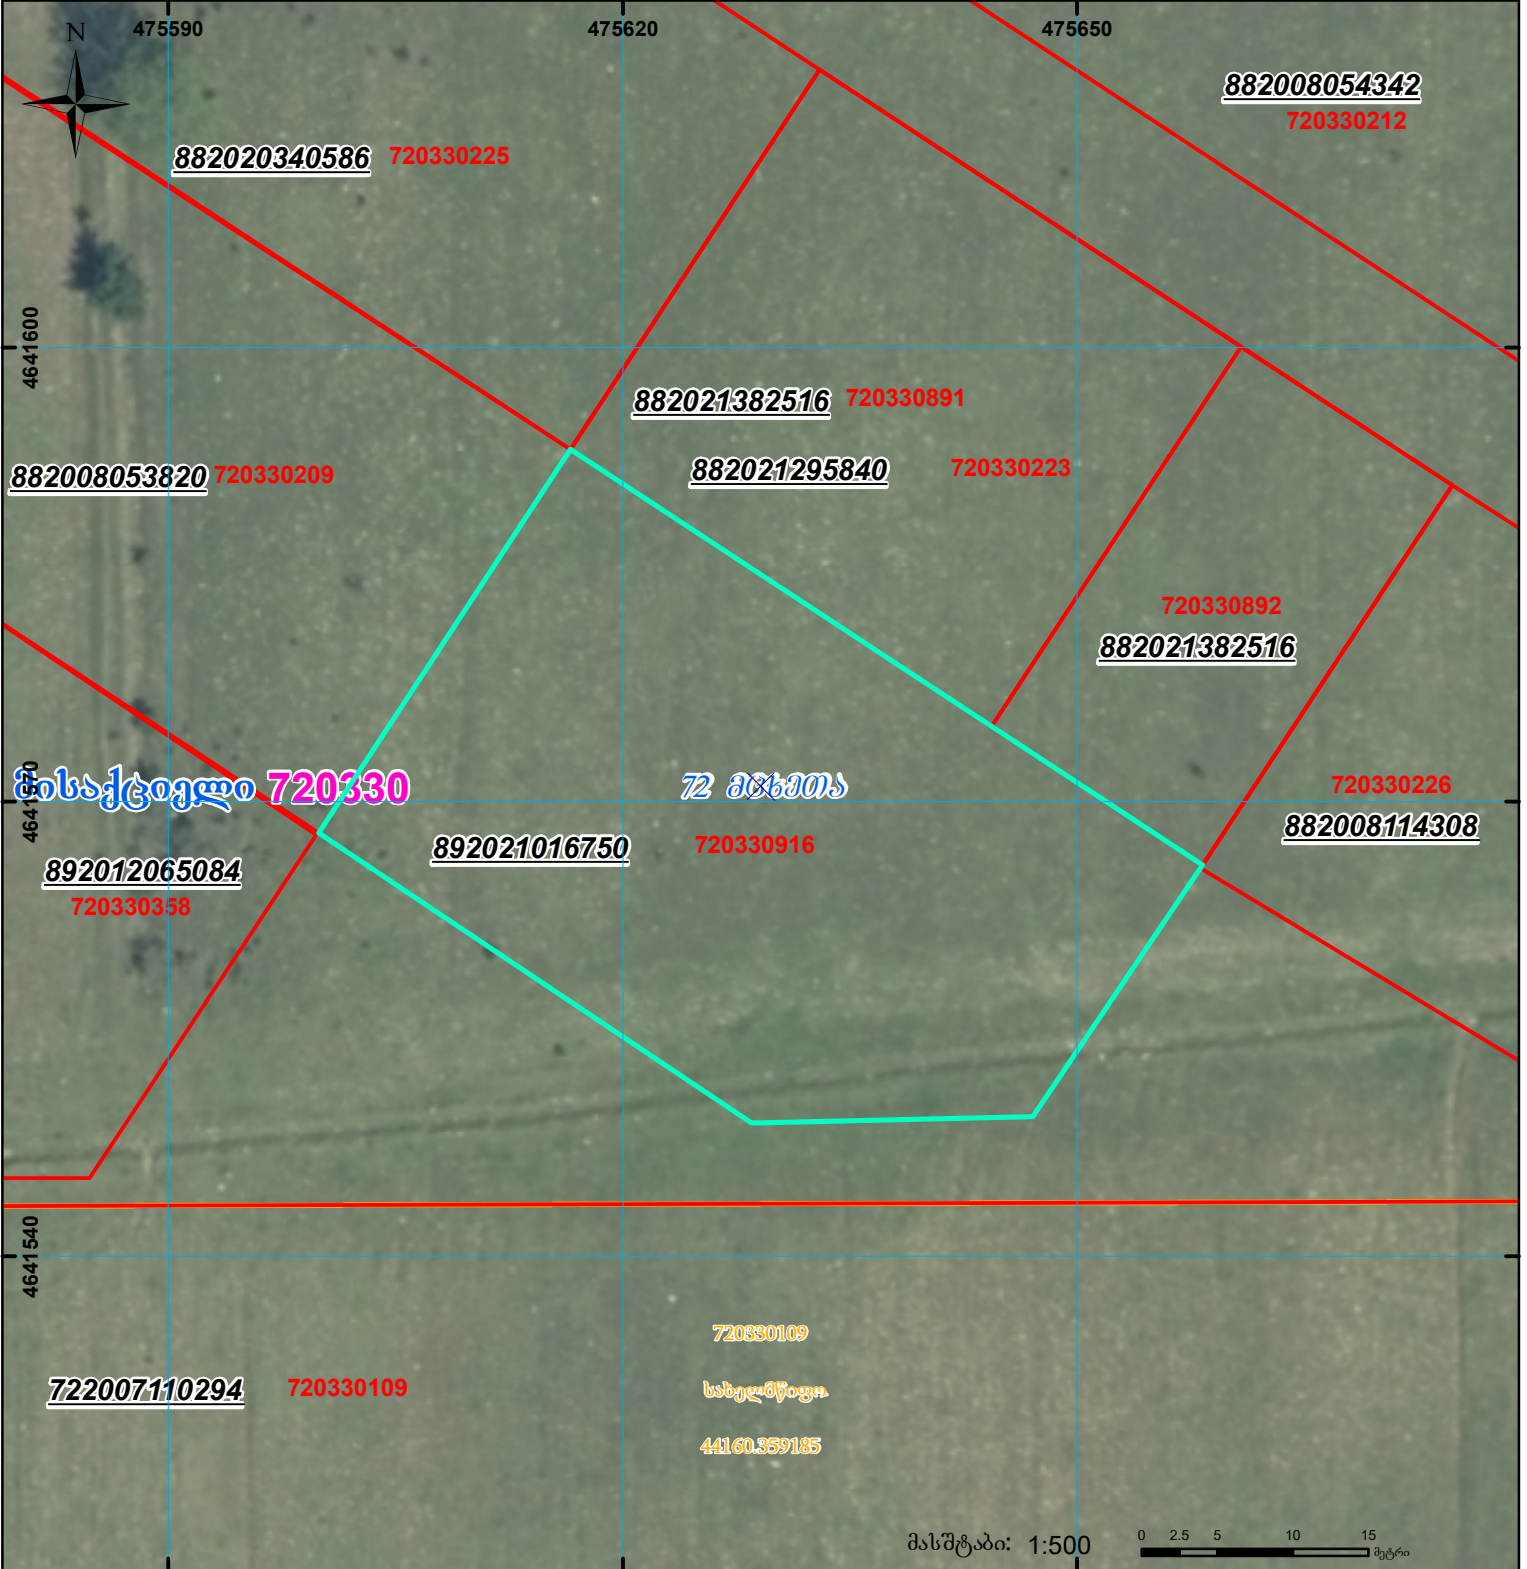

	შენიშნა-ნაგებობა, პირობითი ნომერი/სართულიანობა		ვალდებულება		სარეგისტრაციოდ წარმოდგენილი ნაკვეთი
	მიწის ნაკვეთის საკადასტრო საზღვარი		შუენებარე ნაგებობა		საზობრივი ნაგებობა

UTM (საერთაშორისო) სისტემის კოორდ.