



# საკადასტრო გეგმა

საქართველოს რეესტრის ეროვნული სააგენტო

საკადასტრო კოდი:

**03.01.24.220**

ნაკვეთის დანიშნულება:

**არასასოფლო-სამეურნეო**

განცხადების ნომერი:

**892023487949**

ფართობი:


**626 კვ.მ (WGS 84 / UTM zone 38N)**

მომზადების თარიღი:

**11/01/2024**

ვალდებულების ფართობი:

**78 კვ.მ (WGS 84 / UTM zone 38N)**

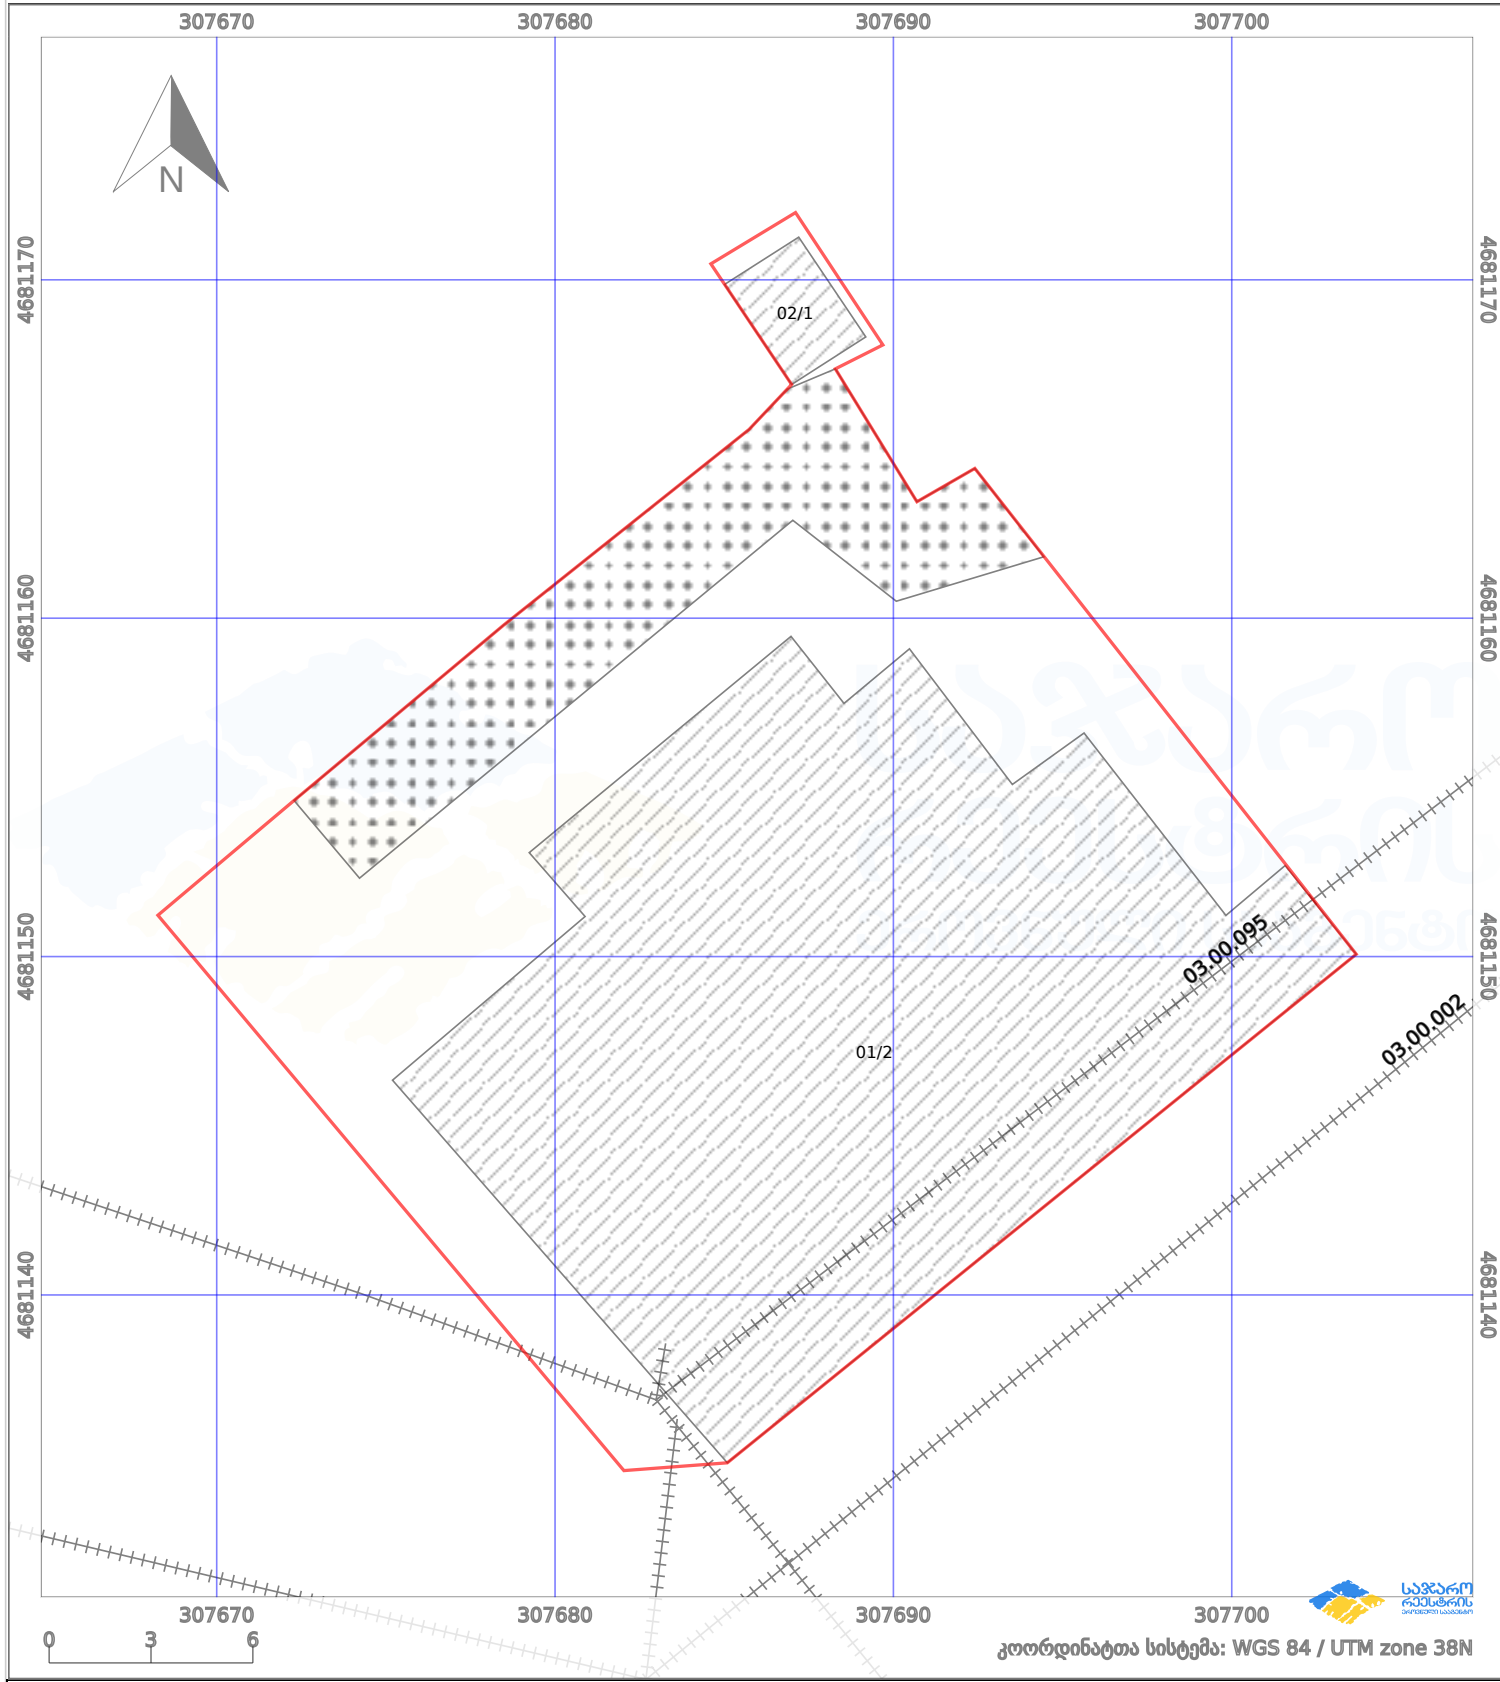

პირობითი აღნიშვნები:

- |  |                    |  |                    |  |                         |  |                |
|--|--------------------|--|--------------------|--|-------------------------|--|----------------|
|  | ნაკვეთის საზღვარი  |  | მშენებარე ნაგებობა |  | 02/4 აშენებული ნაგებობა |  | ქარსაფარი ზოლი |
|  | საზომრივი ნაგებობა |  | ტყის ფონდი         |  | ვალდებულება             |  |                |