
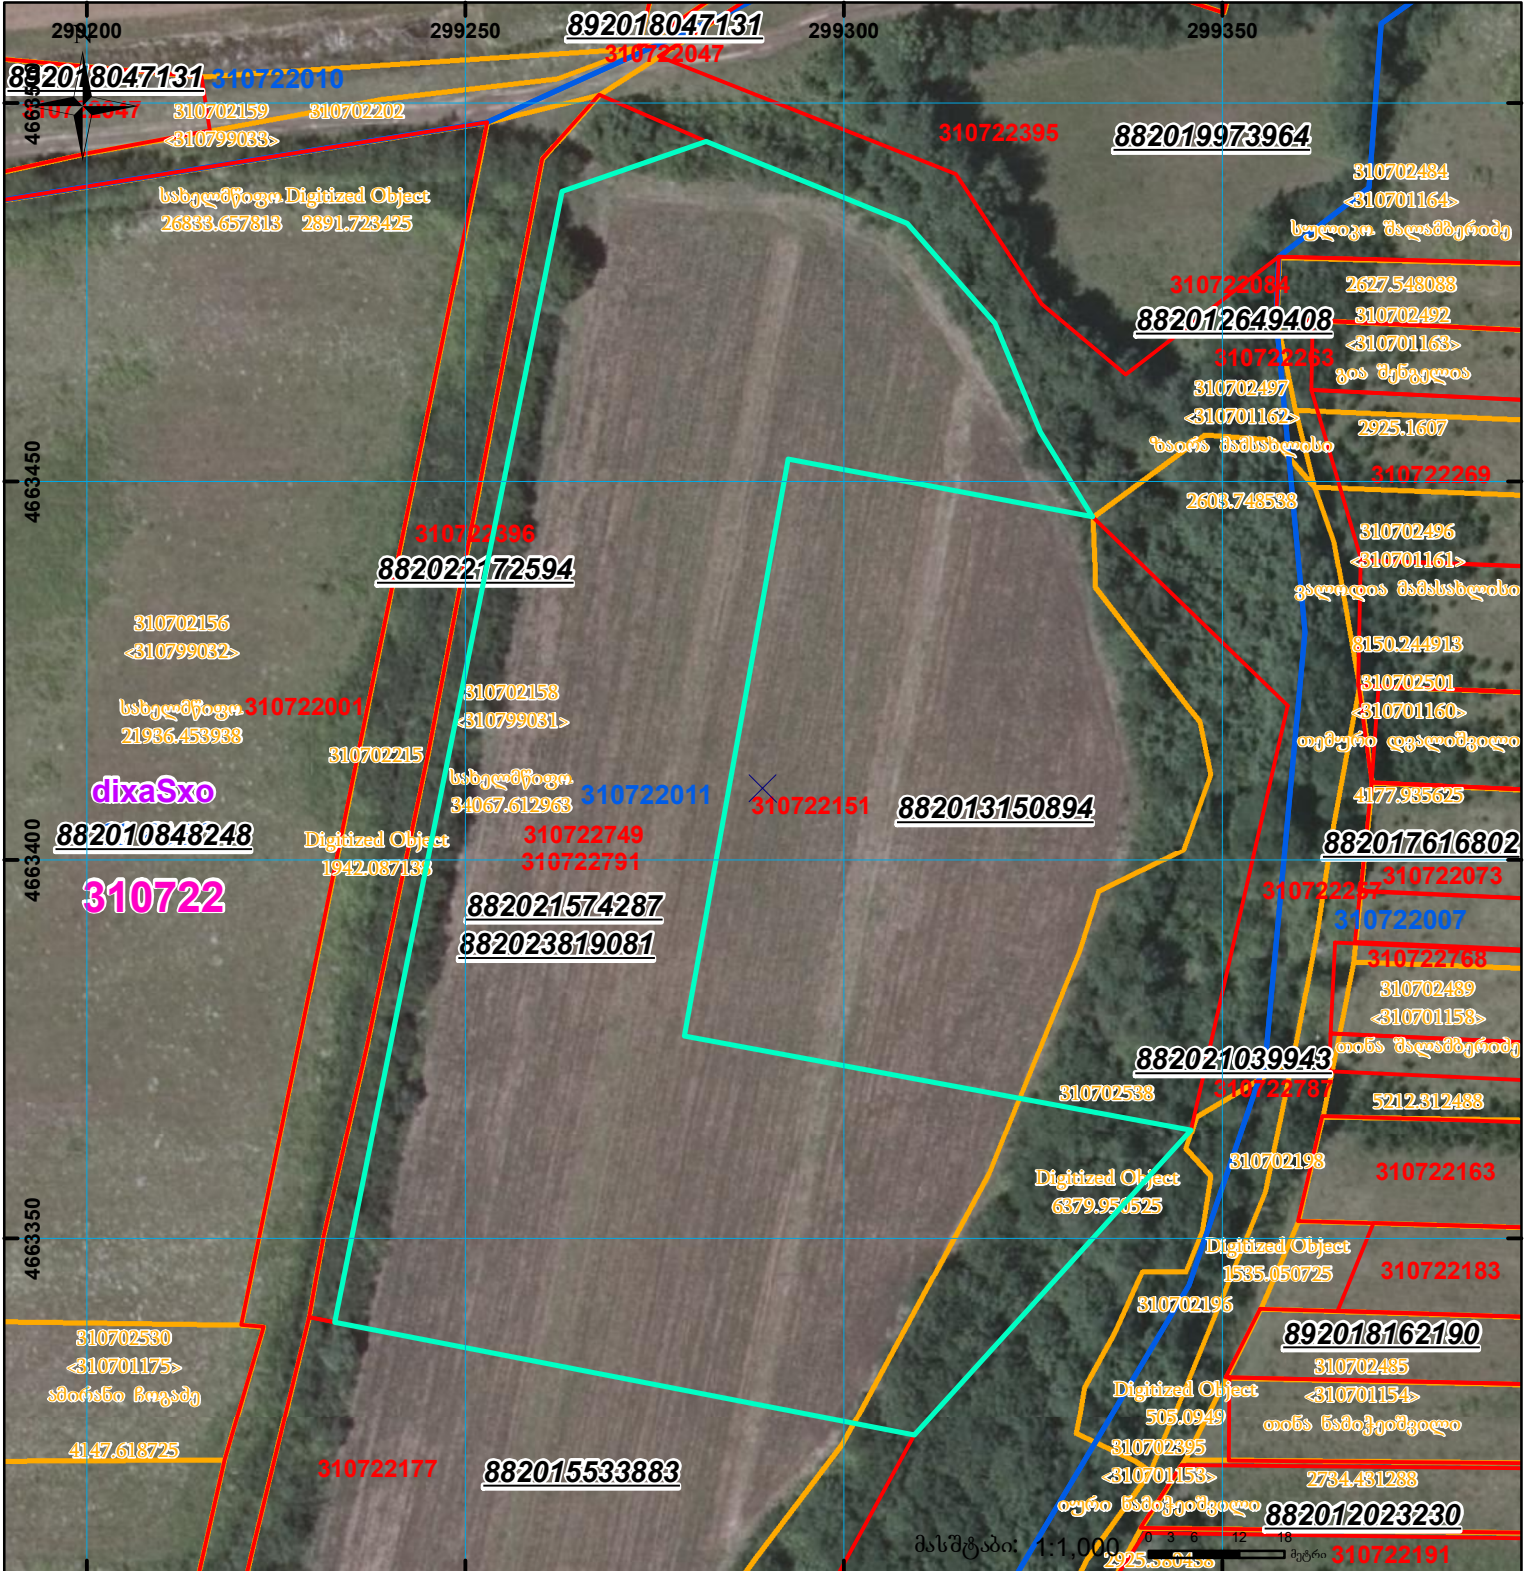



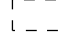
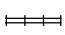


მიწის ნაკვეთის საკადასტრო კოდი: 310722791
 განცხადების რეგისტრაციის ნომერი: 882023819081
 მიწის ნაკვეთის ფართობი: 9305 კვ.მ.
 დანიშნულება:
 მომზადების თარიღი: 08.08.23

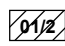

	შენიშნული ნაკვეთი, პირობითი ნომერი/სართულიანობა		ვალდებულება		სარეგისტრაციოდ წარმოდგენილი ნაკვეთი
	მიწის ნაკვეთის საკადასტრო საზღვარი		შუენებარე ნაკვეთი		საზოგადოებრივი ნაკვეთი

UTM (საერთაშორისო) სისტემის კოორდ.