


ზედღეგაა რეგისტრირებულ ნაკვეთზე 720601006070 ზე,  
ძალადის ვერსიის მეორე გვერდი არ არის სრულყოფილად წარმოდგენილი., ნაწილია

მიწის ნაკვეთის საკადასტრო კოდი: 72 06 01 602  
 განცხადების რეგისტრაციის ნომერი: 882020233726  
 მიწის ნაკვეთის ფართობი: 1485 კვ.მ.  
 დანიშნულება:  
 მომზადების თარიღი: 06.05.20

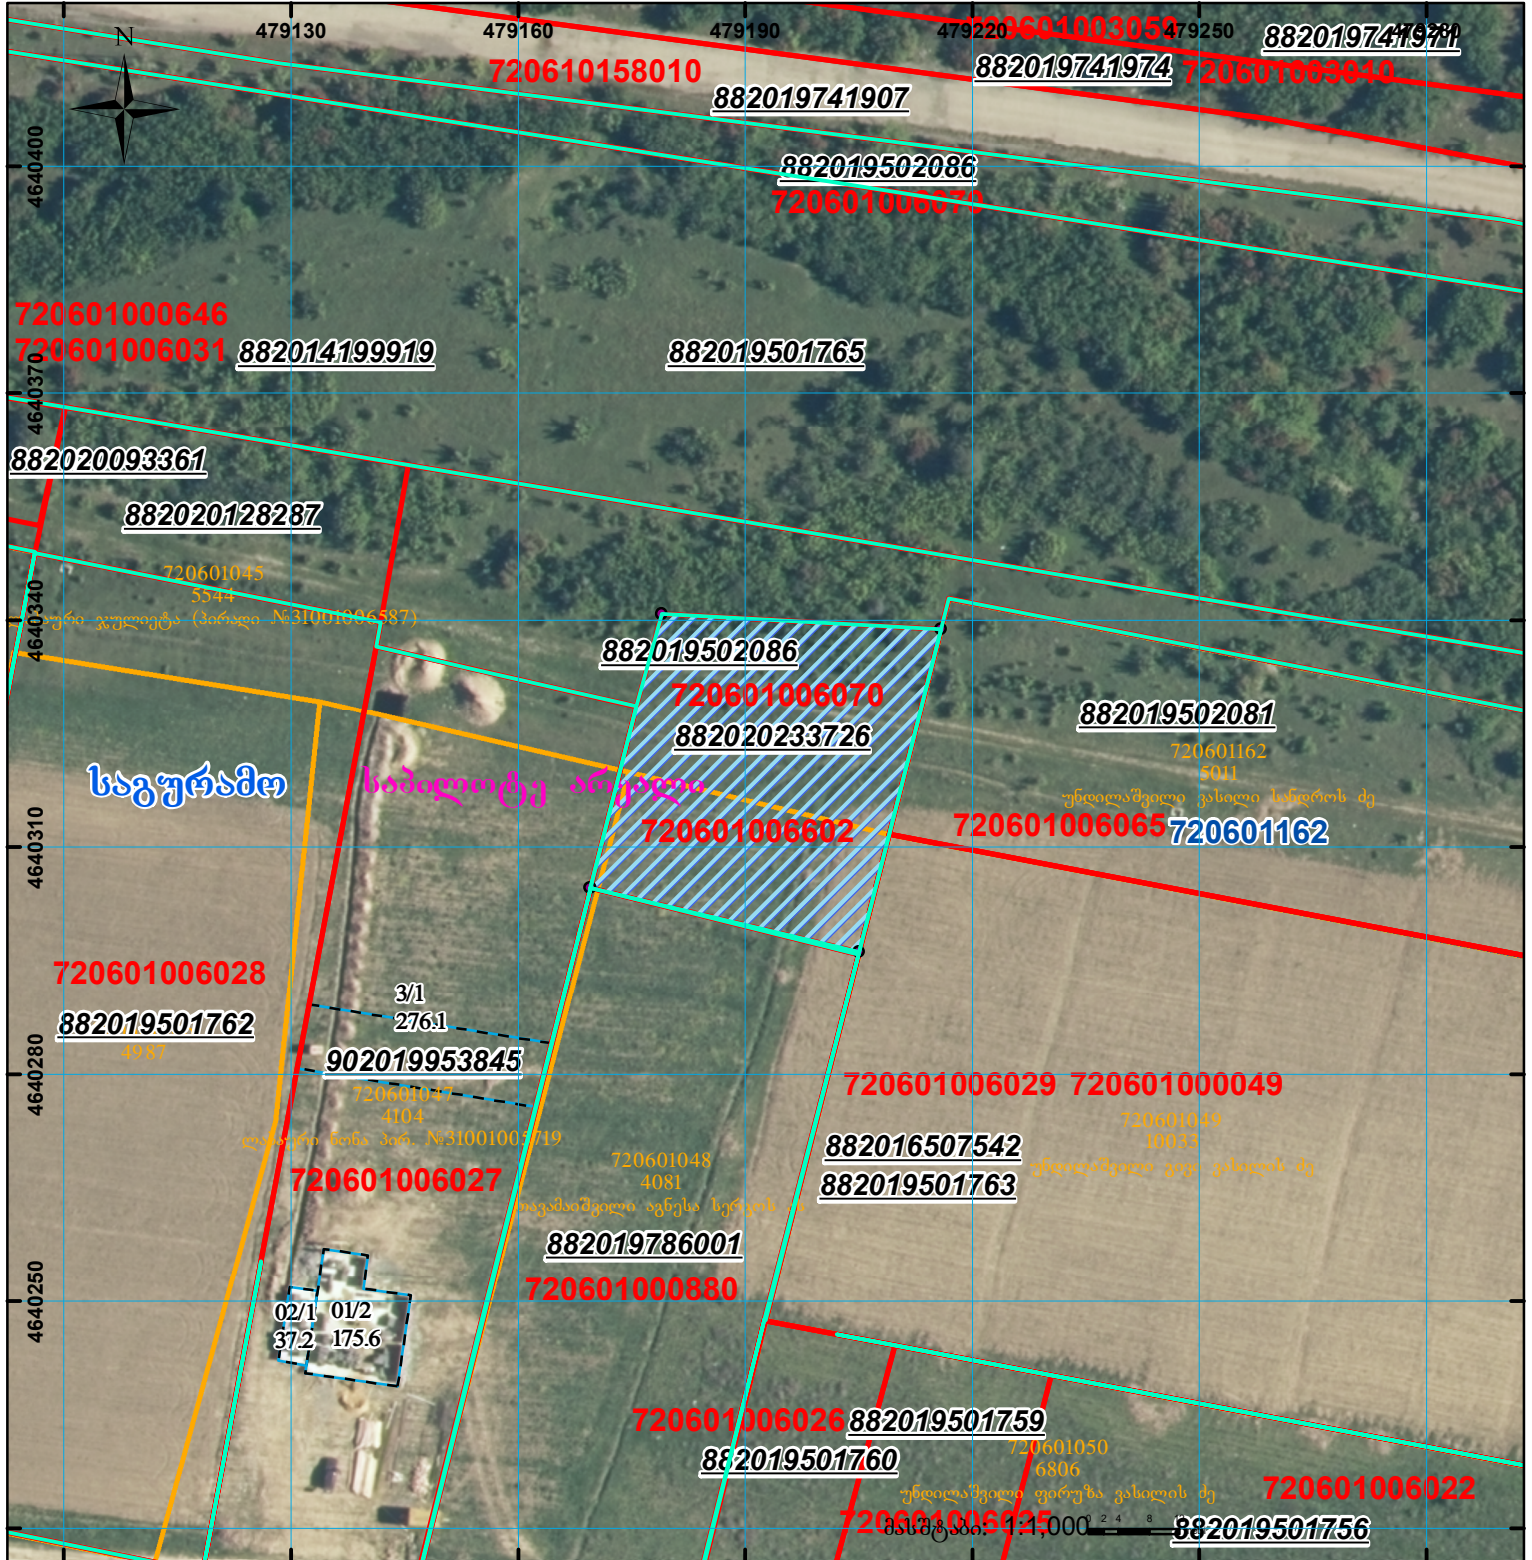

	შენიშნა-ნაგებობა, პირობითი ნომერი/სართულიანობა		ვალდებულება		სარეგისტრაციოდ წარმოდგენილი ნაკვეთი
	მიწის ნაკვეთის საკადასტრო საზღვარი		შუენებარე ნაგებობა		საზობრივი ნაგებობა

UTM (საერთაშორისო) სისტემის კოორდ.