




ბლოკის გეგმა

საჯარო რეესტრის ეროვნული
სააგენტო

ბლოკის საკადასტრო კოდი: **84.03.43.024**

მომზადების თარიღი: **16/11/2022**

განცხადების ნომერი: **882022594139**

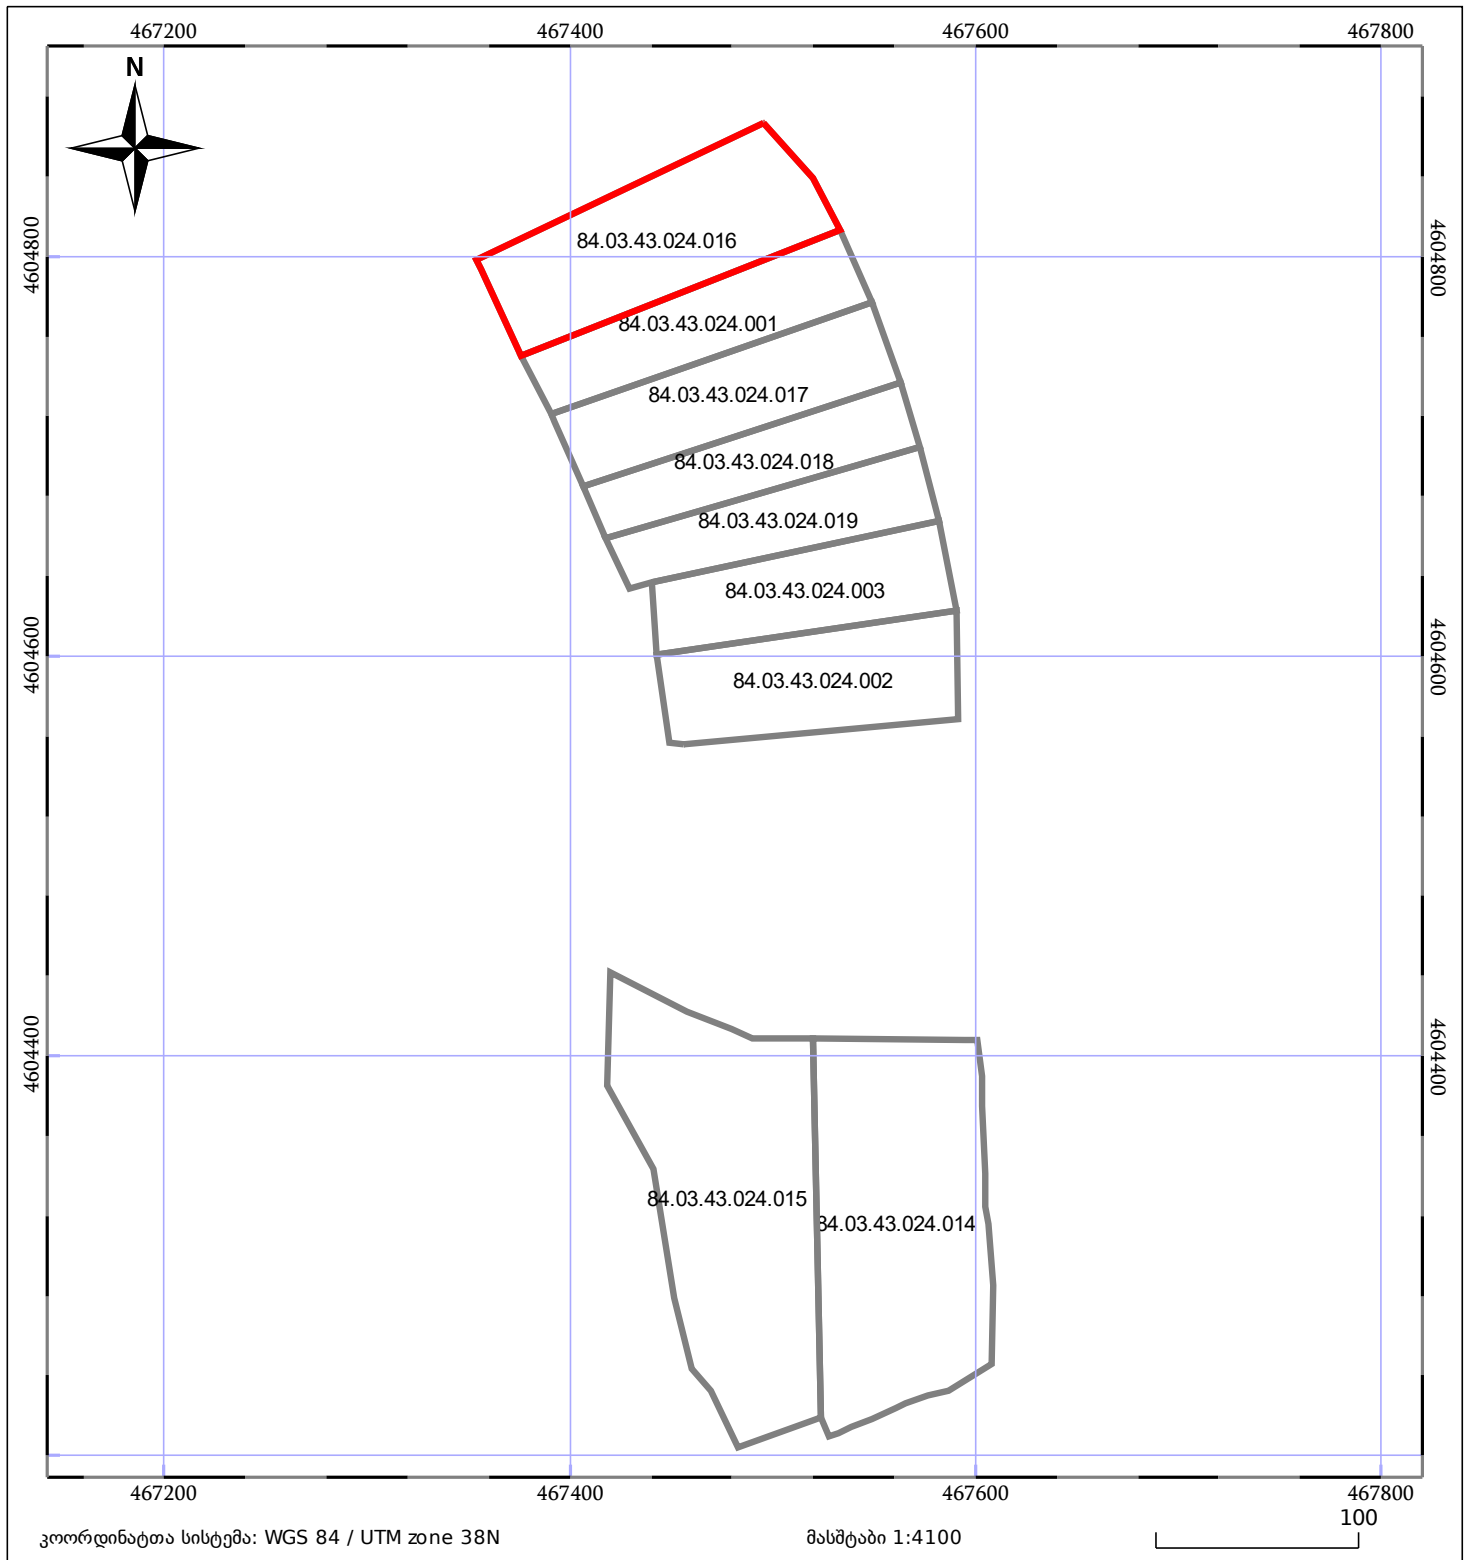

05/25	შენიშნული ნაგებობა	ნაკვეთის საკადასტრო საზღვარი
05/25	შენიშნული ნაგებობა	ბლოკის საკადასტრო ფენა