




სამშენებლო დოკუმენტაციის გარეშე (შეზღუდვა)
 თბილისის ადმინისტრაციული საზღვარი
 ფოტომასშაბი არ არის წარმოდგენილი

მიწის ნაკვეთის საკადასტრო კოდი: 01.81.02.191.052
 განცხადების რეგისტრაციის ნომერი: 882025343735
 მიწის ნაკვეთის ფართობი: 401 კვ.მ.

ამოწავების თარიღი 28.03.25

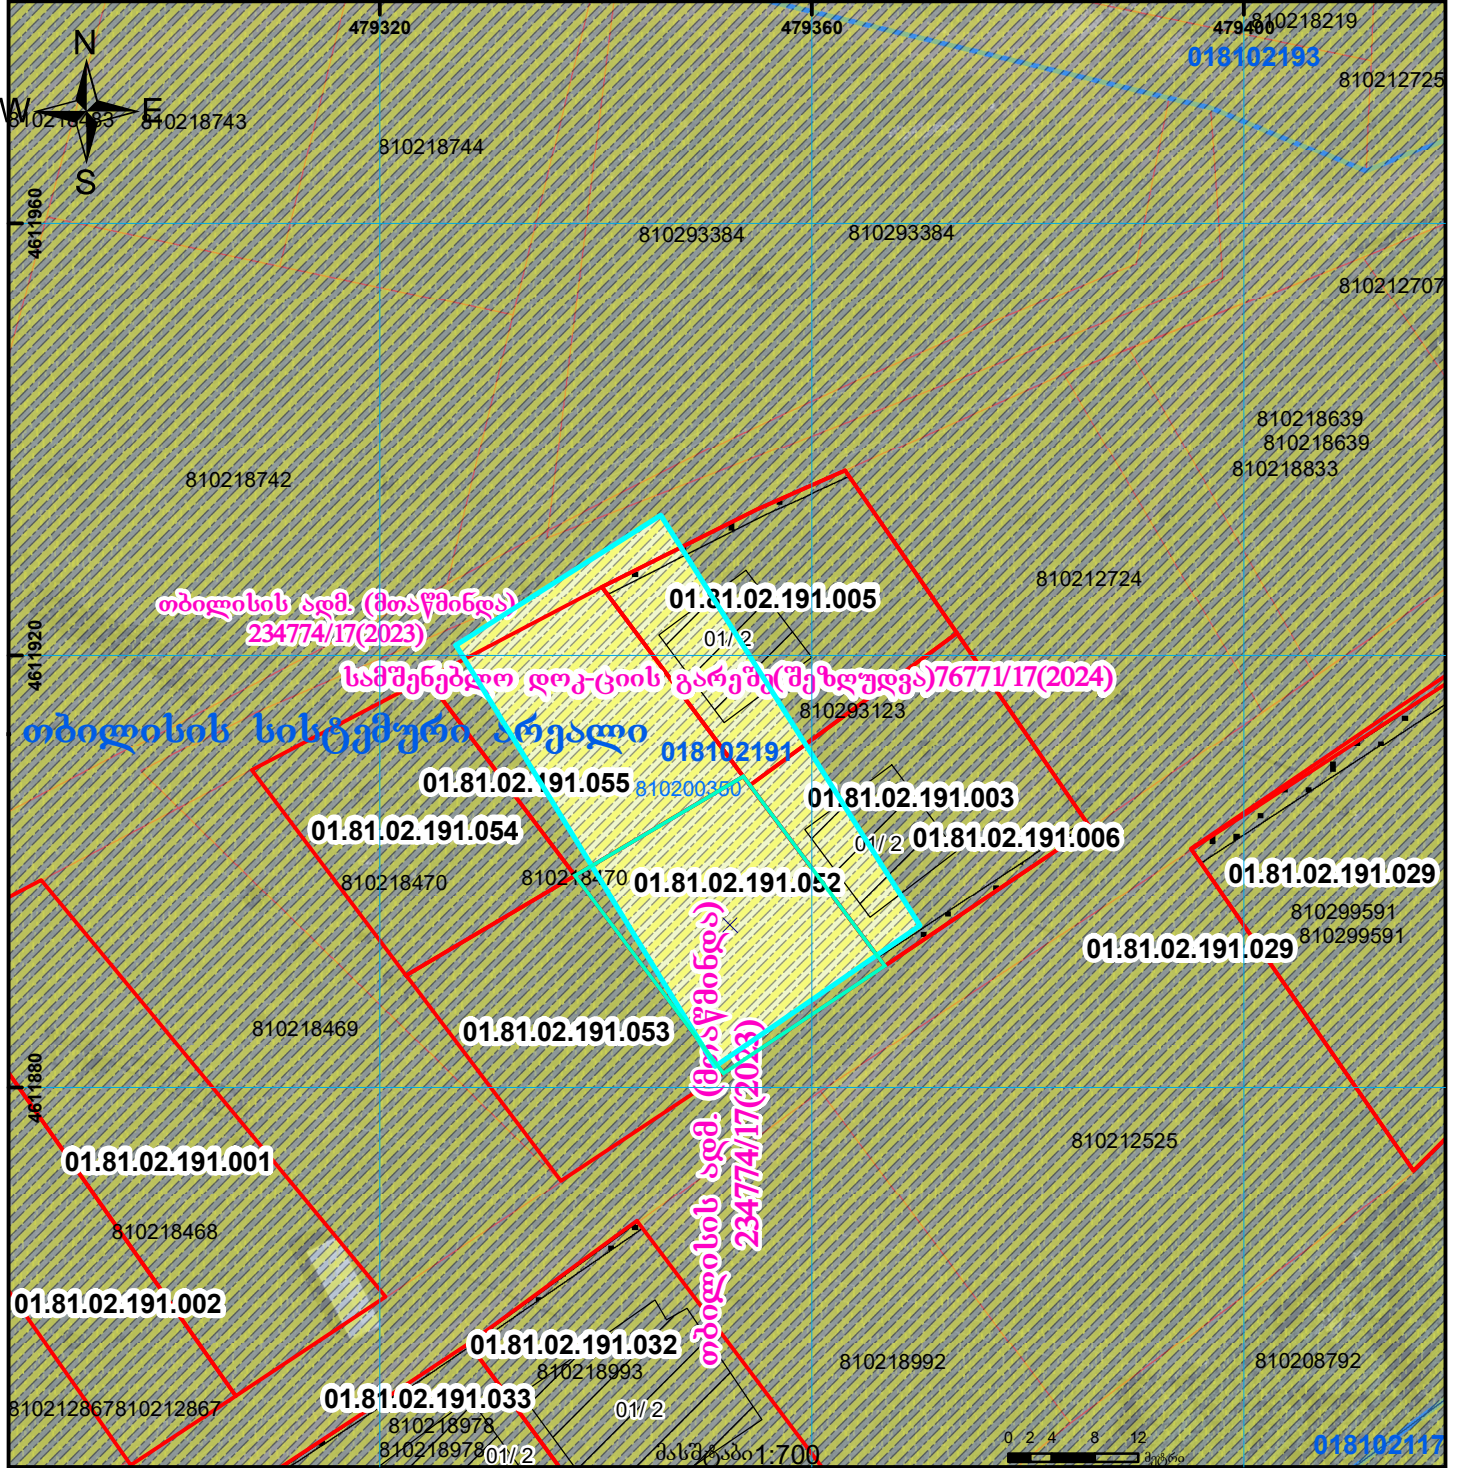

	შენობა-ნაგებობა, პირობითი ნომერი/სართულიანობა		ვალებულება		საზოგადოებრივი ნაგებობა		0.00 00.0 UTM (საერთაშორისო) სისტემის კოორდ.
	მიწის ნაკვეთის საკადასტრო საზღვარი		მშენებარე ნაგებობა		მიწისქვეშა ნაგებობა		

საჯარო რეესტრის ეროვნული სააგენტო თბილისი 0102 წმ. ნიკოლოზის/ნ. ჩხეიძის ქ. 2 ტელ.: (995 32) 91 04 27; ფაქსი: (995 32) 91 03 41
 საჯარო რეესტრის ეროვნული სააგენტო ქობილისი ვახტანგ გორგასლის ქ.№22. ტელ.: (995 32) 91 04 27; ფაქსი: (995 32) 91 03 41