




# საკადასტრო გეგმა

საკარო რეესტრის ეროვნული სააგენტო

საკადასტრო კოდი: **43.31.44.093**  
განცხადების ნომერი: **892024585029**  
მომზადების თარიღი: **11/10/2024**

ნაკვეთის დანიშნულება: **არასასოფლო სამეურნეო**  
ფართობი: **14028 კვ.მ (WGS 84 / UTM zone 38N)**  
**14025 კვ.მ (WGS 84 / UTM zone 37N)**

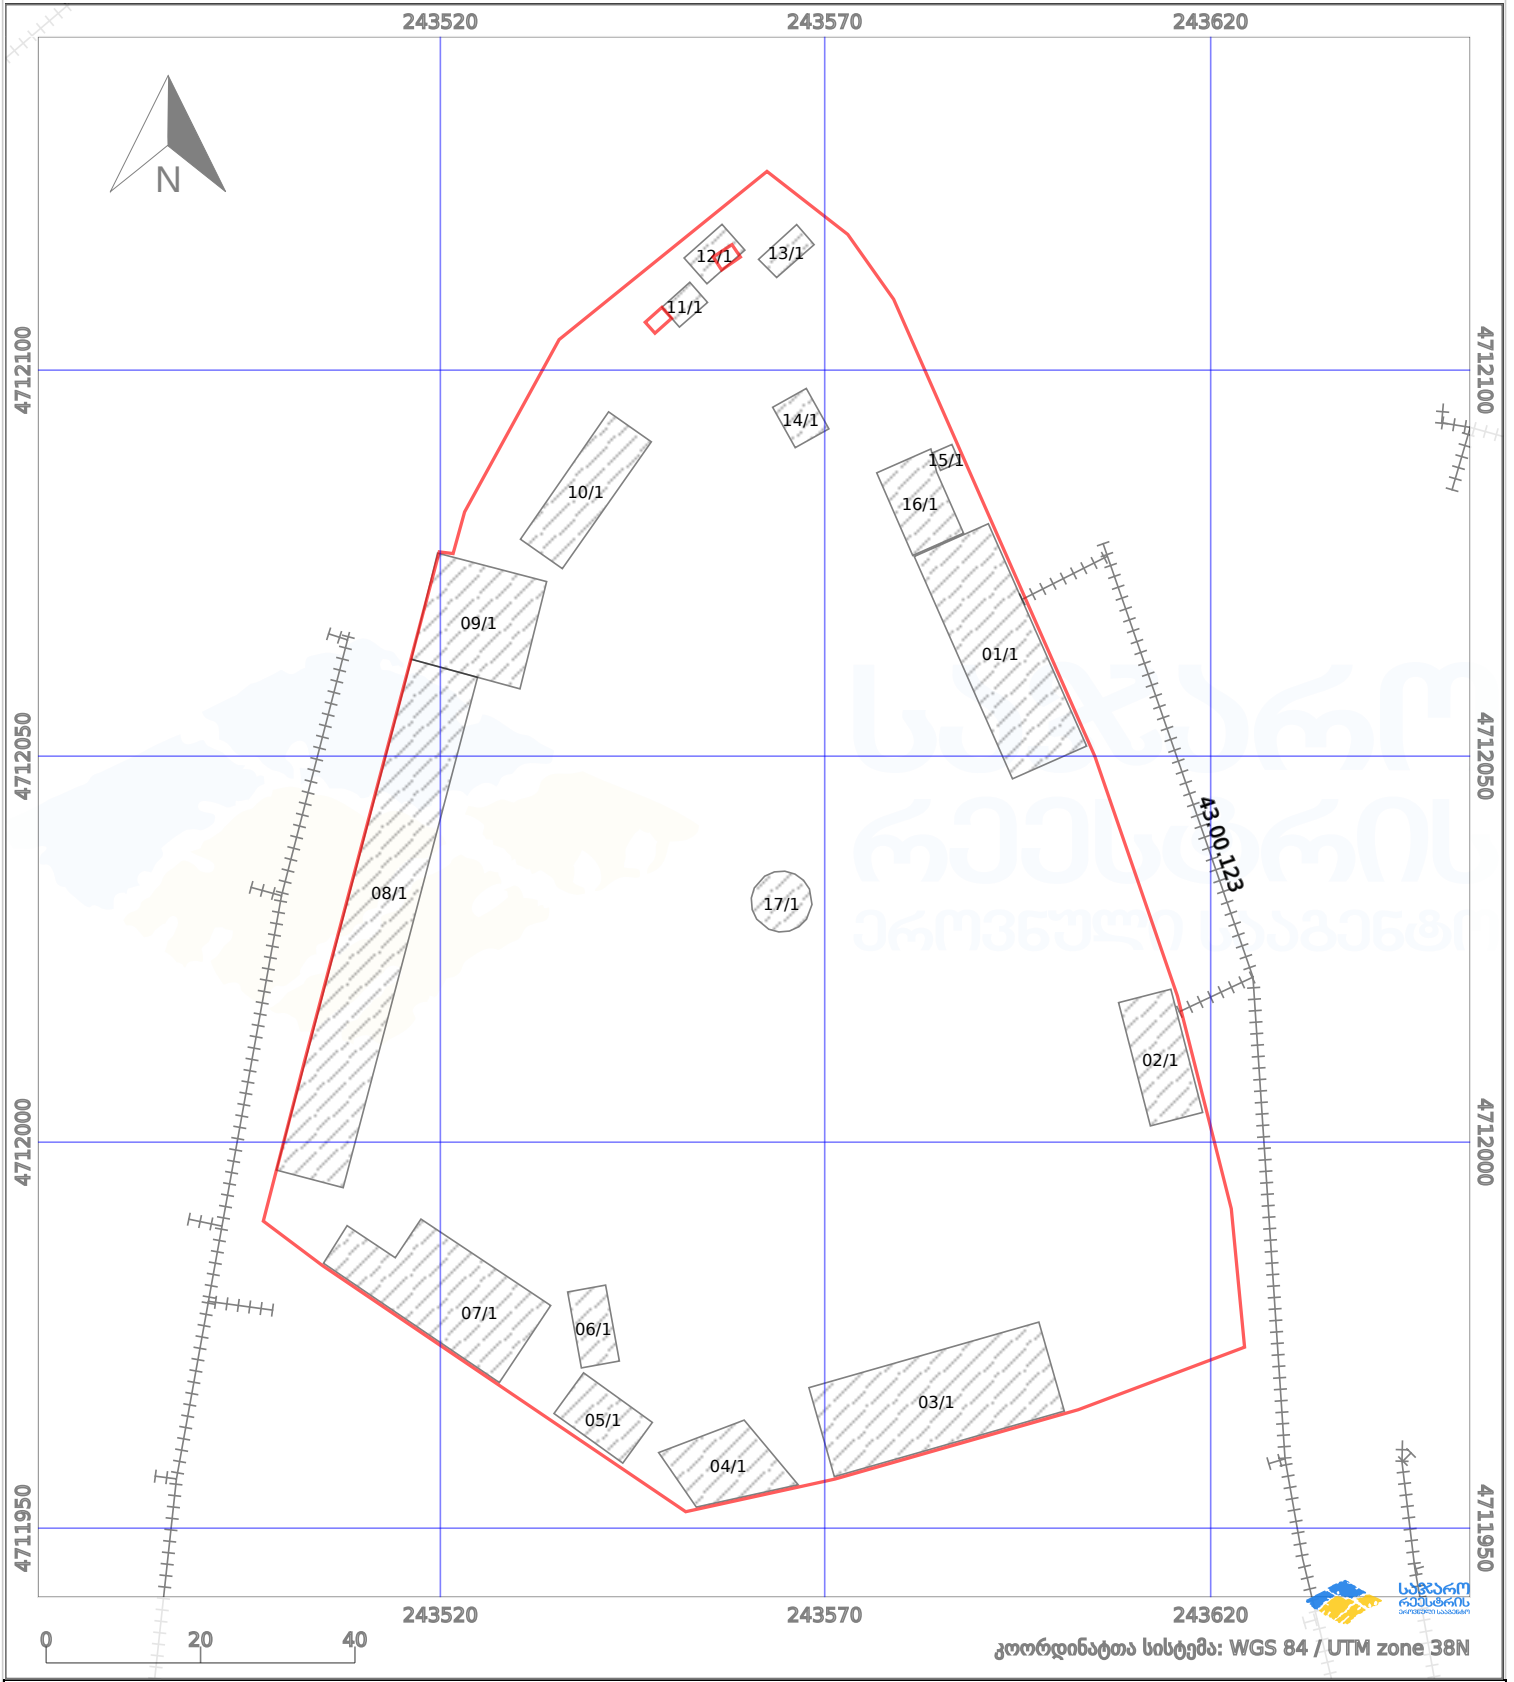

პირობითი აღნიშვნები:

	ნაკვეთის საზღვარი		მშენებარე ნაგებობა		აშენებული ნაგებობა		მინისქვეშა ნაგებობა
	საზობრივი ნაგებობა		ტყის ფონდი		ვალდებულება		ქარსაფარი ბოლი