


მიწის ნაკვეთის საკადასტრო კოდი: **71 56 31 723**  
 განცხადების რეგისტრაციის ნომერი: **882020910066**  
 მიწის ნაკვეთის ფართობი: **10000 კვ.მ.**  
 დანიშნულება:  
 მომხადების თარიღი: **02.12.20**

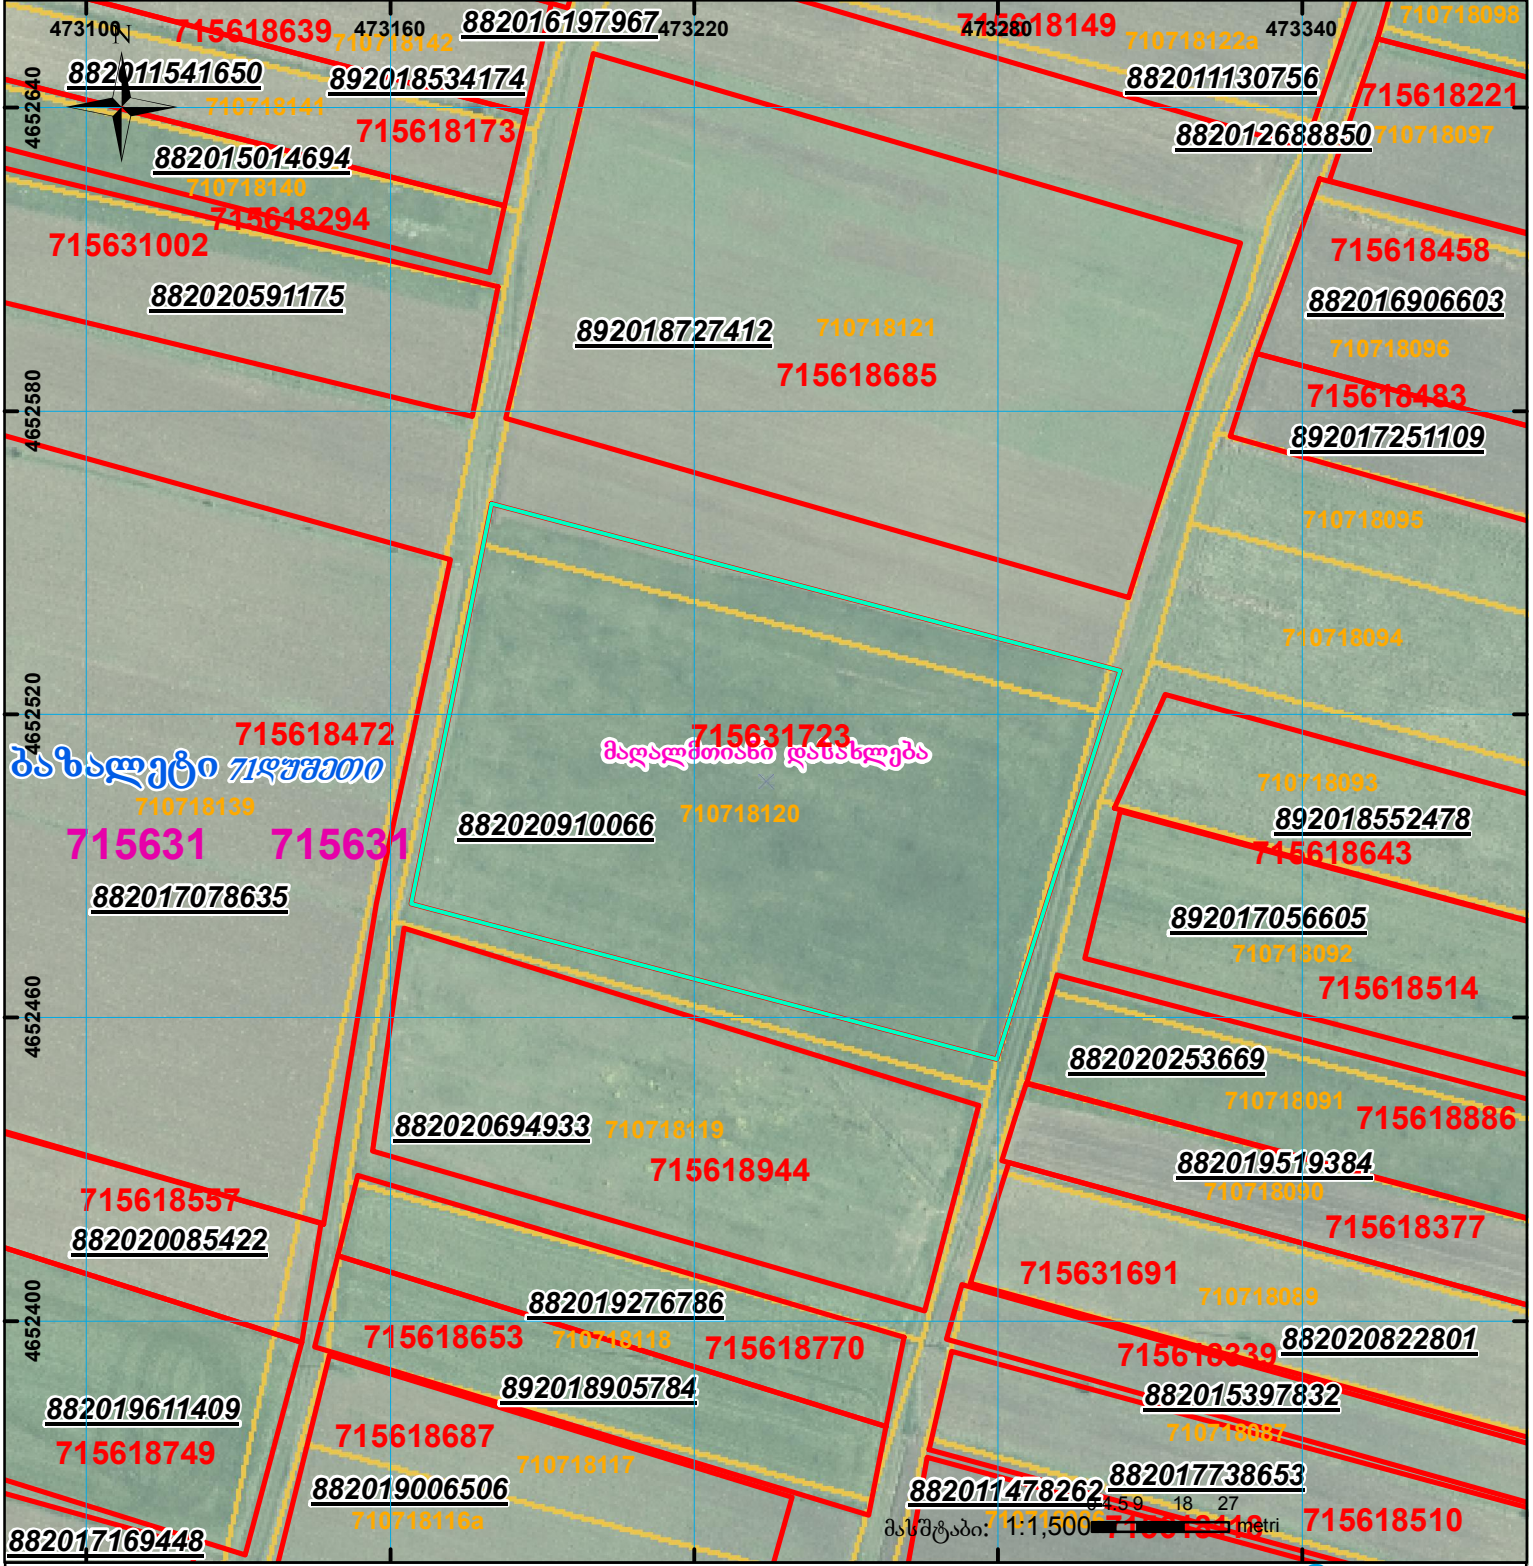

	შენიშნა-ნაგებობა, პირობითი ნომერი/სართულიანობა		ვალდებულება		საზობრივი ნაგებობა
	მიწის ნაკვეთის საკადასტრო საზღვარი		შეენებარე ნაგებობა		

UTM (საერთაშორისო) სისტემის კოორდ.