



# საკადასტრო გეგმა

საჯარო რეესტრის ეროვნული  
სააგენტო

საკადასტრო კოდი: **01.10.02.019.013**

ნაკვეთის დანიშნულება:

არასასოფლო საშენი

განცხადების ნომერი: **882023872585**


ფართობი:

**1723 კვ.მ (WGS 84 / UTM zone 38N)**

მომზადების თარიღი: **18/08/2023**

ვალდებულების ფართობი:

**221 კვ.მ (WGS 84 / UTM zone 38N)**

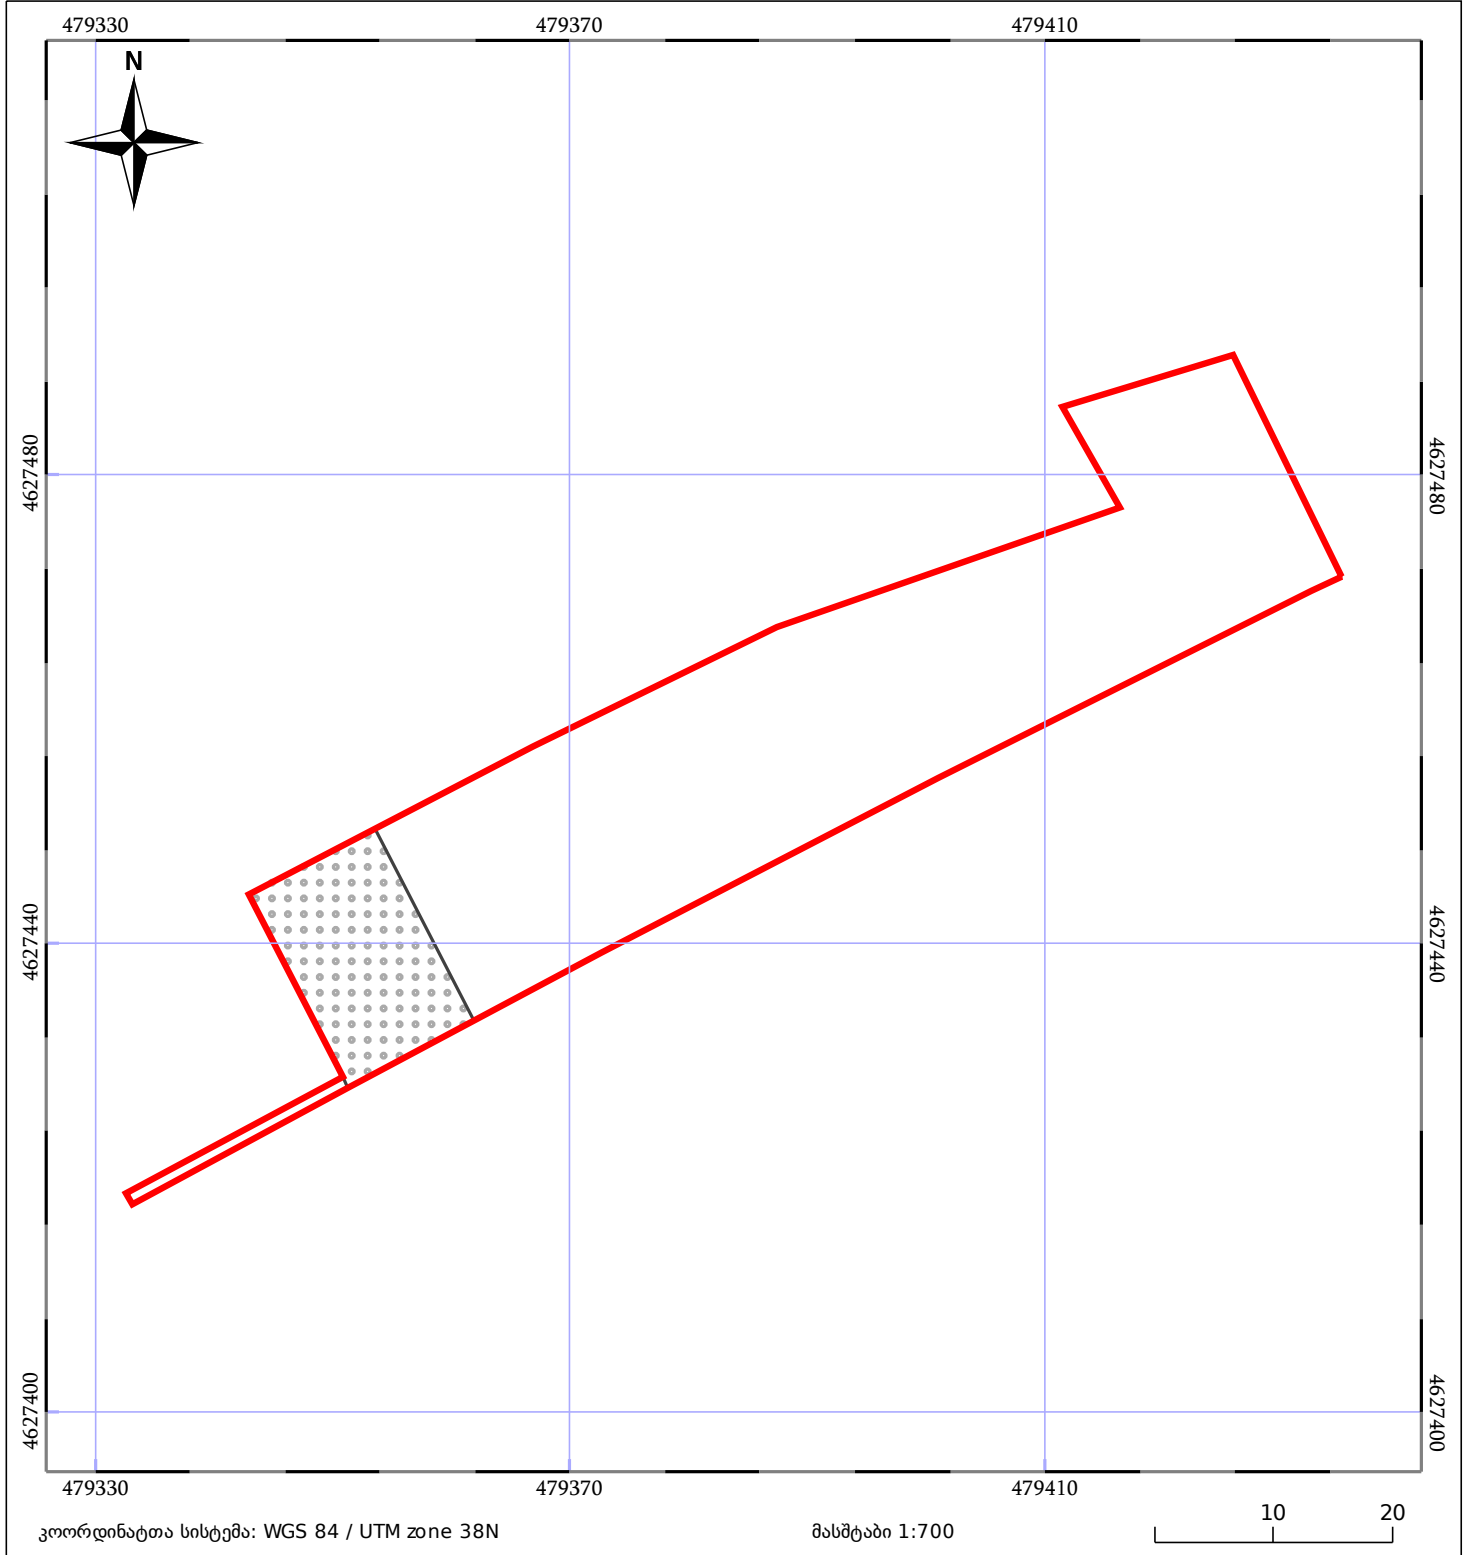

05/25 მშენებარე ნაგებობა	ნაკვეთის საკადასტრო საზღვარი	05/25 შენობა/ნაგებობა
საზღვრული ნაგებობა	ტყის ფონდი	ვალდებულება