


აზომვის ნახაზი არ შეესაბამება 388-ე დამატებითი ბათვალისწინებულ მოთხოვნებს (ფოტოზე არ არის მიტითებული თარიღი)

მიწის ნაკვეთის საკადასტრო კოდი: **810821889**
 ბანკის რეგისტრაციის ნომერი: **882021305623**
 მიწის ნაკვეთის ფართობი: **1500 კვ.მ.**
 დანიშნულება:
 მომზადების თარიღი: **20.04.21**

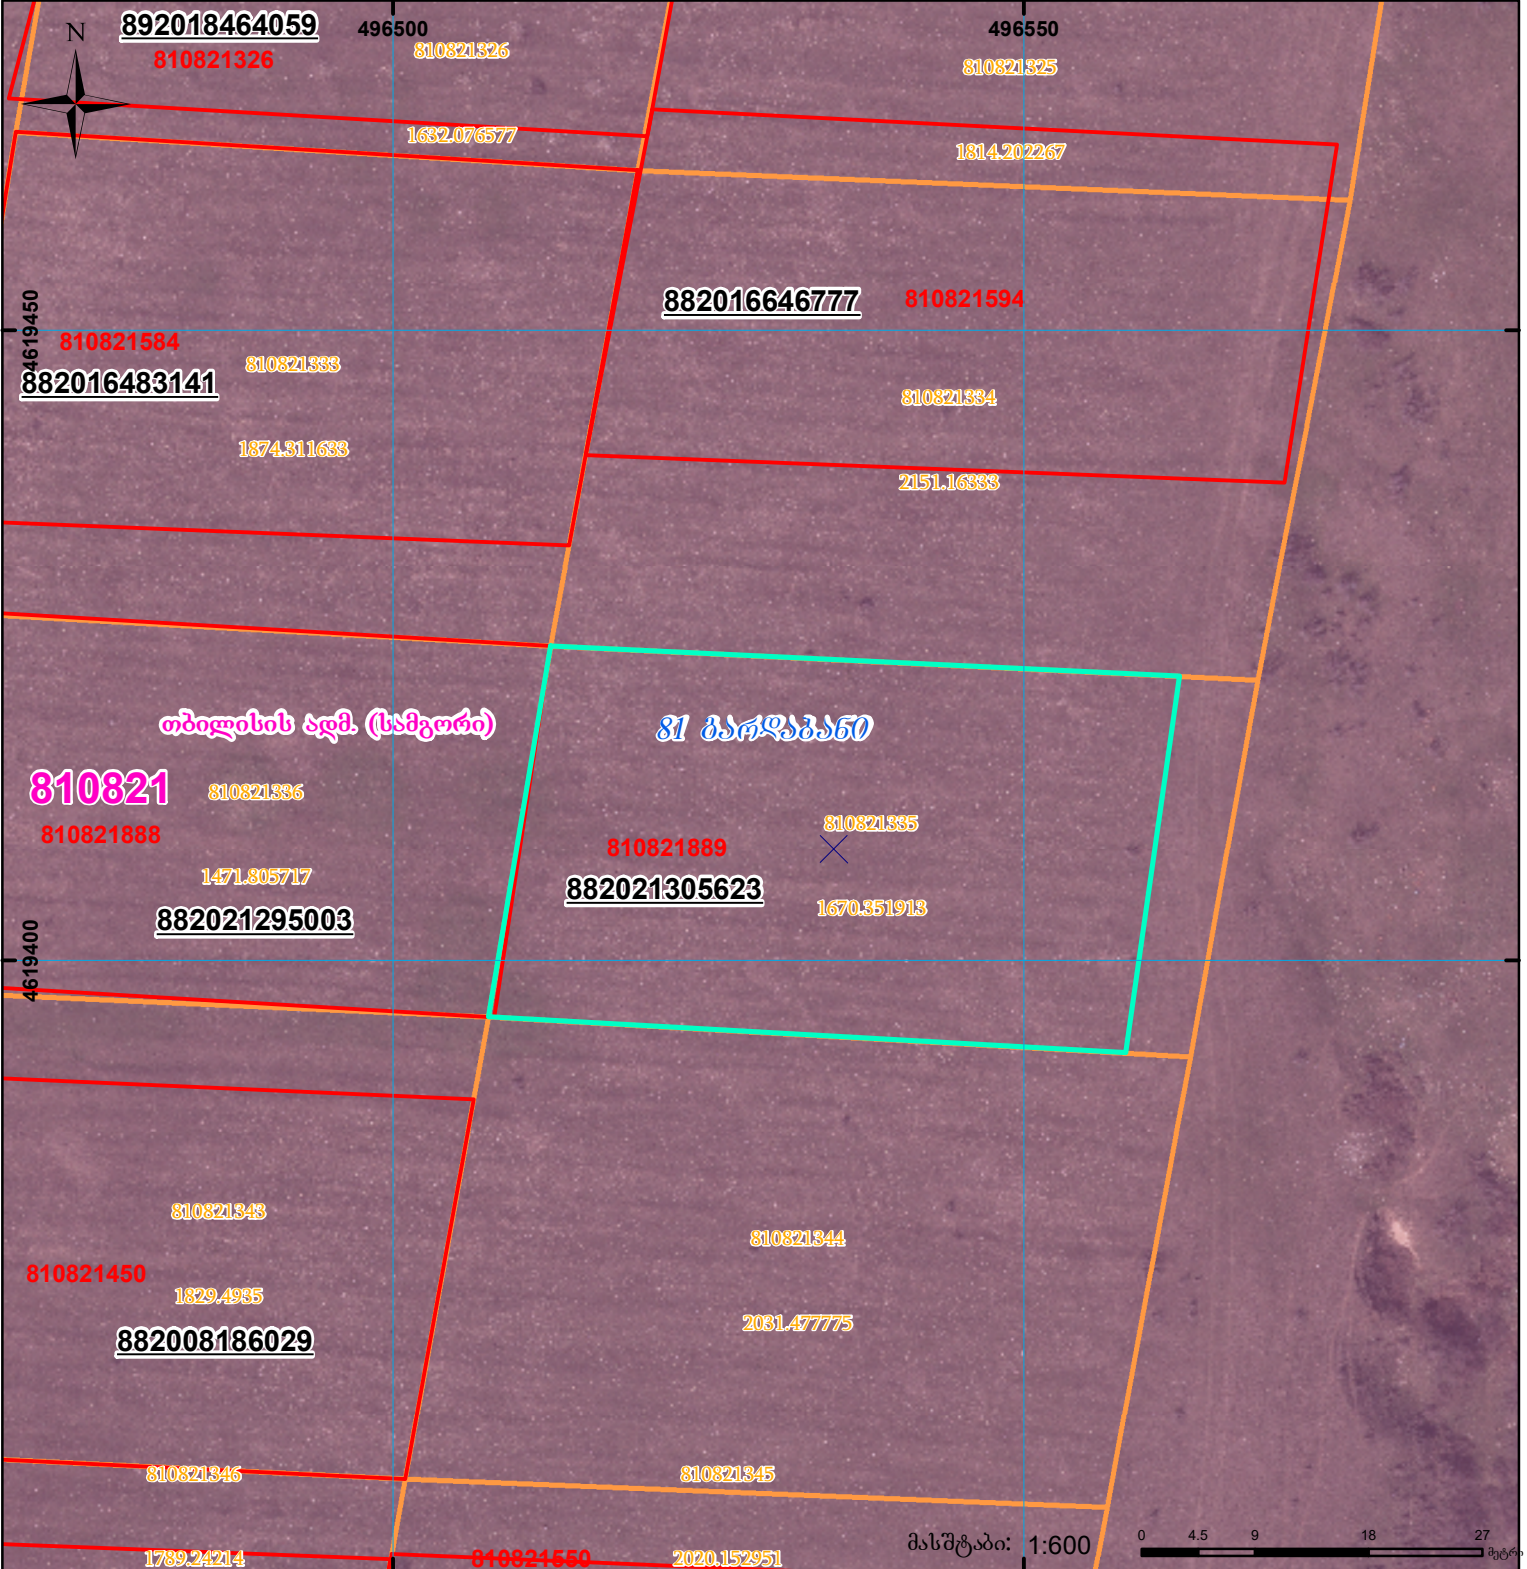

	შენიშნული ნაკვეთი, პირობითი ნომერი/სართულიანობა		ვალდებულება		სარეგისტრაციოდ წარმოდგენილი ნაკვეთი
	მიწის ნაკვეთის საკადასტრო საზღვარი		შუენებარე ნაკვეთი		საზოგადოებრივი ნაკვეთი

UTM (საერთაშორისო) სისტემის კოორდ.