



## საკადასტრო გეგმა

საჯარო რეესტრის ეროვნული  
სააგენტო

საკადასტრო კოდი: **04.01.03.935**

განცხადების ნომერი: **882020190380**

მომზადების თარიღი: **13/03/2020**


ნაკვეთის დანიშნულება:

ფართობი:

არასასოფლო საშენი

**544 კვ.მ (WGS 84 / UTM zone 38N)**

**543 კვ.მ (WGS 84 / UTM zone 37N)**

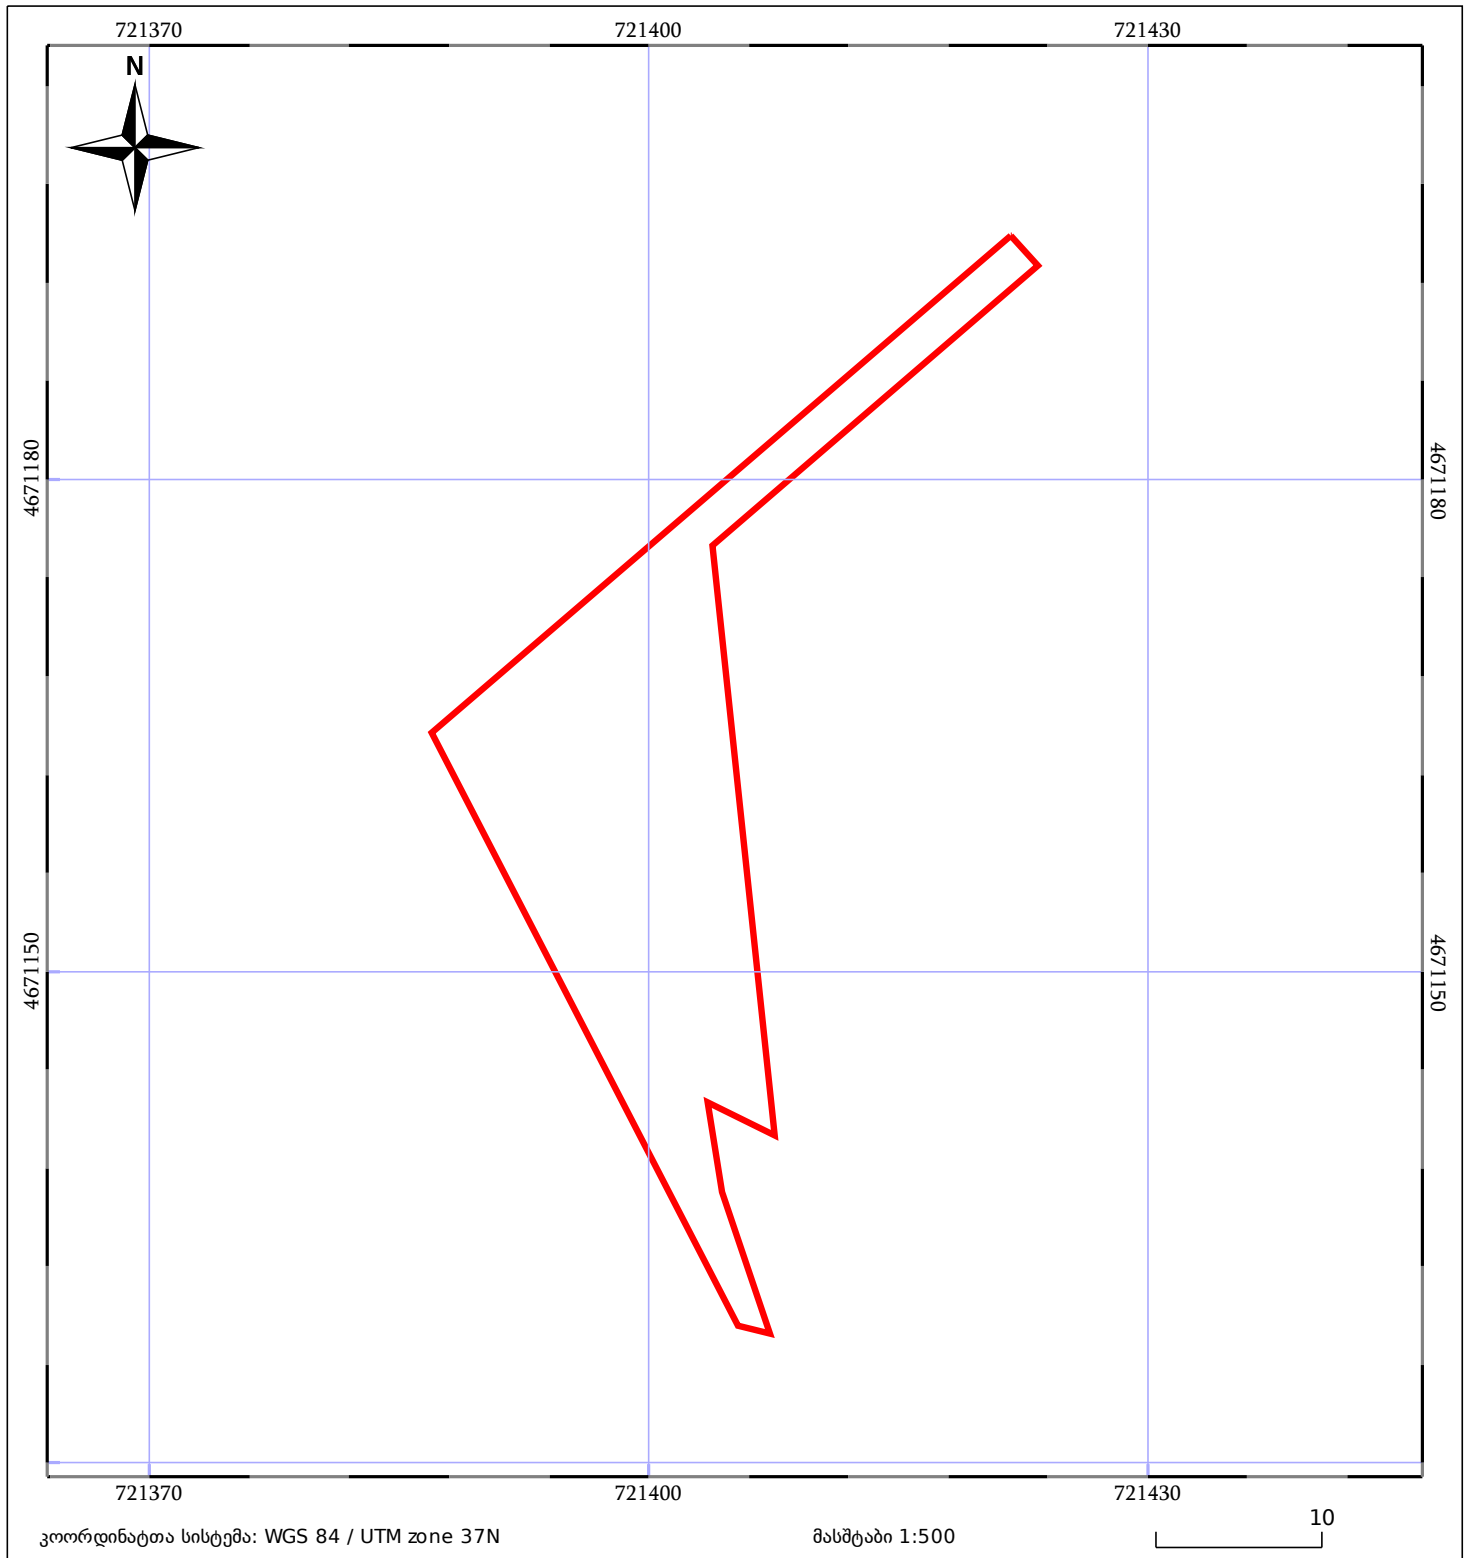

კოორდინატთა სისტემა: WGS 84 / UTM zone 37N

მასშტაბი 1:500

10

05/25 მშენებარე ნაგებობა

05/25 შენობა/ნაგებობა

ტყის ფონდი

ნაკვეთის საკადასტრო საზღვარი

საზოგადოებრივი ნაგებობა

ვალდებულება