



საკადასტრო გეგმა

საჯარო რეესტრის ეროვნული
სააგენტო

საკადასტრო კოდი: **83.10.01.813**

ნაკვეთის დანიშნულება:


სასოფლო-სამეურნეო

განცხადების ნომერი: **892018095713**

ფართობი:

24500 კვ.მ (WGS 84 / UTM zone 38N)

მომზადების თარიღი: **07/02/2018**

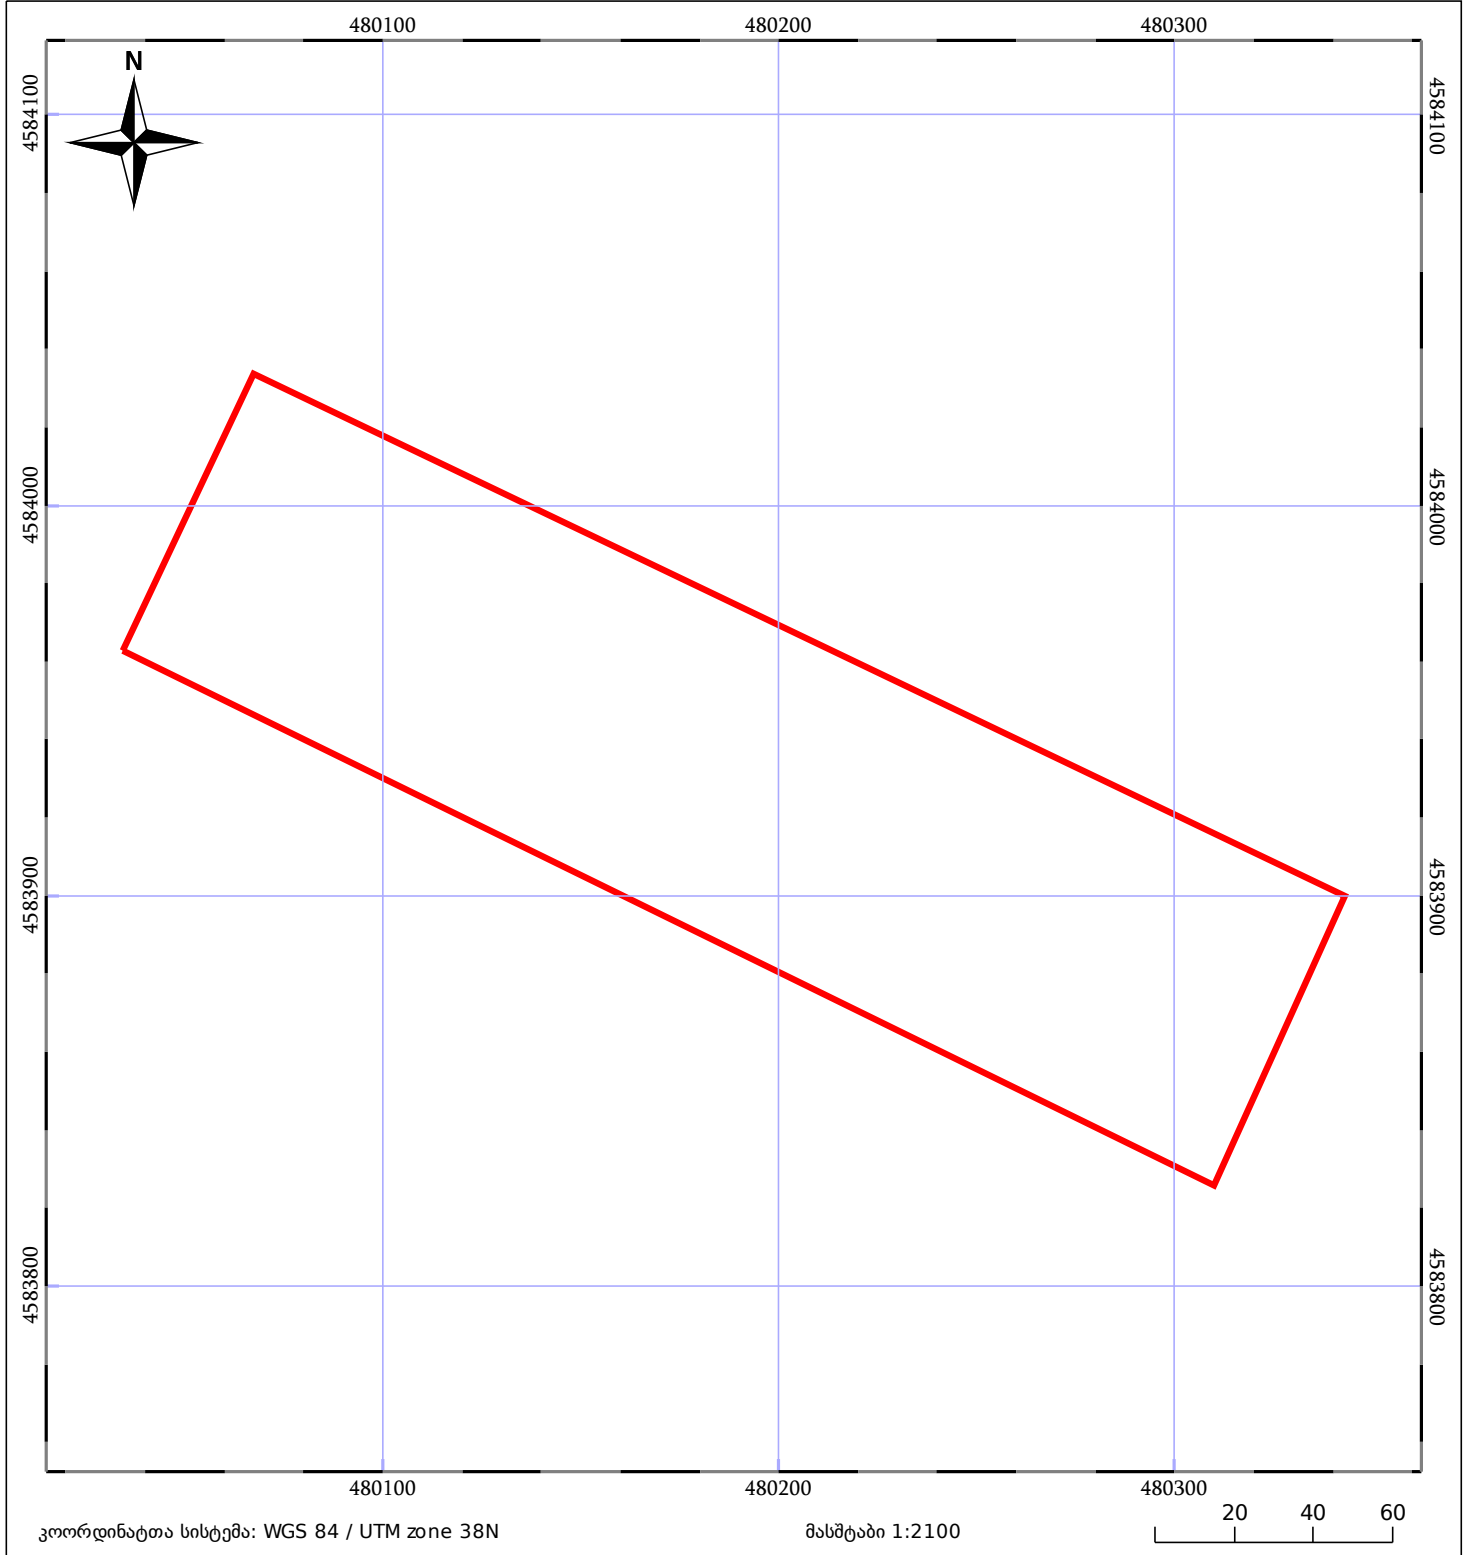

| | | |
|------------------------------|-------------------------|-------------|
| 05/25 მშენებარე ნაკებობა | 05/25 მენობა/ნაკებობა | ტყის ფონდი |
| ნაკვეთის საკადასტრო საზღვარი | საზოგადოებრივი ნაკებობა | ვალდებულება |